

IZRADIO: "GRAPRO" d.o.o.
OIB: 74246504609
Ulica kneza Ratimira 2b
Velika Gorica
01/ 62-63-713
099/ 65-45-312
grapro@grapro.hr

INVESTITORI: **GRAD VELIKA GORICA**
OIB: 75834963344
Trg kralja Tomislava 34, Velika Gorica

GRADEVINA: sakralna: poklonac

LOKACIJA k.č. 2178, k.o. Donja Lomnica
GRADEVINE: Kostanjevec, Kostanjevec

TD: 07/25-I

IDEJNI PROJEKT

POSTAVLJANJE SAKRALNOG OBILJEŽJA

prema PRAVILNIKU O JEDNOSTAVNIM I DRUGIM GRADEVINAMA I RADOVIMA

PROJEKTANT: Mladen Brcković, ing.arh.
Ovlašteni arhitekt A 1954

Mladen Brcković
Digitalno potpisao:
Mladen Brcković
Datum: 2025.01.29
08:54:33 +01'00'

SURADNIK: Daniela Prodanović, ing.građ.
DIREKTOR: Mladen Brcković, ing.arh.
Velika Gorica, siječanj 2025.

"GRAPRO" d.o.o. Ulica kneza Ratimira 2b, Velika Gorica

Investitori: GRAD VELIKA GORICA, Trg kralja Tomislava 34, Velika Gorica

Lokacija: k.č.2178, k.o. Donja Lomnica; Kostanjevec, Kostanjevec

Građevina: poklonac

TD, datum: 07/25-I, siječanj 2024.

TRGOVAČKI SUD U ZAGREBU MBS: 080360139
TL-09/3126-2 Datum: 25.03.2009

PODACI ZA UPIS U GLAVNU KNJIGU SUDSKOG REGISTRA
(prilog uz rješenje)

Pod brojem upisa 2 za tvrtku GRAPRO društvo s ograničenom odgovornošću za projektiranje, građenje i usluge upisuje se:

SUBJEKT UPISA	DJELATNOSTI
PREMET POSLOVANJA	
§ 45.2	- Izgradnja građ. objekata i dijelova objekata
§ 45.4	- Završni građevinski radovi
§ 51.5	- Trg. na veliko malo, poluproizv., otpacima
§ 55.23.1	- Ostali smještaj za boravak turista
*	- projektiranje, građenje, uporaba i oklanjanje građevina
*	- nadzor nad gradnjom
*	- stručni poslovi prostornog uređenja
*	- kupnja i prodaja robe
*	- organiziranje trgovačkog posredovanja na domaćem i inozemnom tržištu
*	- zastupanje stranih tvrtki
*	- pripremanje hrane i pružanje usluga prehrane, pružanje usluga smještaja
*	- pripremanje hrane za potrošnju na drugom mjestu (u prijevoznim sredstvima, na priredbama i sl.) i opskrba tom hranom (catering)
*	- turističke usluge u nautičkom turizmu
*	- turističke usluge u ostalim oblicima
*	- turističke ponude usluge
*	- ostale turističke usluge koje uključuju sportsko-rekreativne ili pustolovne aktivnosti
*	- poslovanje nekretnostima

ČLANOVI UPRAVE / LIKVIDATORI:

- § Josip Brcković, rođen/a 16.11.1930
Velika Gorica, š.p. Lučiča 27
- § - direktor
- § - zastupa društvo pojedinačno i samostalno
- § - prestao biti član uprave-direktor

1§ Mladen Brcković, rođen/a 21.08.1963
Zagreb, š.p. Lučiča 27
Mladen Brcković, rođen/a 21.08.1963.
10990604, PF Velika Gorica, Hrvatska
Velika Gorica, Kneza Ratimira 2/B

TEMLJNI KAPITAL:
1§ 19.000.00 kuna
20.000.00 kuna

PRAVNI OSNOVI:
Temeljni akt:



REPUBLIKA HRVATSKA MBS:080360139
TRGOVAČKI SUD U ZAGREBU TL-09/3126-2

R J E Š E N J E

Trgovački sud u Zagrebu po suci pojedincu Ivana Minarića u registarskom predmetu upisa povećanje temeljnog kapitala, promjena članova uprave, promjena podataka čl. uprave, promjena djelatnosti i izmjena Društvenog ugovora po prijedlogu predlagatelja GRAPRO društvo s ograničenom odgovornošću za projektiranje, građenje i usluge, Velika Gorica, š.p. Lučiča 27, 25.03.2009 godine


r i j e š i o j e

u sudski registar ovoga suda upisuje se:

povećanje temeljnoga kapitala, promjena predmeta poslovanja, promjena članova uprave, promjena osobnih podataka i promjena odredbi društvenog ugovora u društvu s ograničenom odgovornošću pod tvrtkom/nazivom GRAPRO društvo s ograničenom odgovornošću za projektiranje, građenje i usluge, sa sjedištem u Velika Gorica, š.p. Lučiča 27, registarski uložak s matičnim brojem subjekta upisa (MBS) 080360139, prema podacima naznačenim u prilogu ovoga rješenja ("Podaci za upis u glavnu knjigu sudske registra"), koji je njegov sastavni dio.

TRGOVAČKI SUD U ZAGREBU

U Zagrebu, 25. ožujka 2009. godine

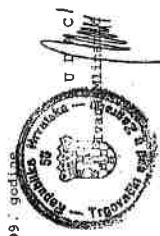

Uputa o pravnom lijeku:

Pravo na žalbu protiv ovog rješenja ima sudionik ili druga osoba koja za to ima pravni interes. Žalba se podnosi u roku od 8 (osam) dana Visokom trgovačkom sudu Republike Hrvatske u dva primjerka, putem privrupanjskog suda. Predlagatelj nema pravo žalbe.



REPUBLIKA HRVATSKA
HRVATSKA KOMORA ARHITEKATA
I INŽENJERA U GRADITELJSTVU

Klasa: UP/A-3504/791-01/1432
Utorak: 31.10.2024.
Zagreb, 16. studenog 1999.

Na temelju članka 24. i 50. Zakona o Hrvatskoj komori arhitekata i inženjera u graditeljstvu (Narodne novine, broj 47/98), Odbor za upis arhitekata, rješavajući po zahtjevu koji je podnio BRCKOVIĆ MLADEN, ing. arch., Velika Gorica, Kneza Ratimira 2b, za upis u Imenik ovlaštenih arhitekata, donio je sljedeće

RJEŠENJE

1. U Imenik ovlaštenih arhitekata upisuje se BRCKOVIĆ MLADEN, (JMBG 210896334004), ing. arch., Velika Gorica, u stručni smjer Ovlašteni arhitekt, pod rednim brojem 1954, s danom upisa 10.11.99.
2. Upisom u Imenik ovlaštenih arhitekata, BRCKOVIĆ MLADEN, ing. arch., Velika Gorica, stječe pravo na uporabu stručnog naziva "Ovlašteni arhitekt" i pravo na obavljanje poslova temeljem članka 25. Zakona o Hrvatskoj komori arhitekata i inženjera u graditeljstvu, a u svezi sa člankom 4. stavkom 1. Statuta Hrvatske komore arhitekata i inženjera u graditeljstvu, te ostala prava i dužnosti sukladno posebnim propisima.
3. Ovlaštenom arhitektu izdaje se "arhitektonska iskaznica" i stječe pravo na uporabu "pečata".

arhitekta.

Obrazloženje

BRCKOVIĆ MLADEN, ing. arch. podnio je Zahtjev za upis u Imenik ovlaštenih

Odbor za upis arhitekata proveo je postupak u skladu s odredbama članka 24. stavka 2. Zakona o Hrvatskoj komori arhitekata i inženjera u graditeljstvu (Narodne novine, broj 47/98), a u svezi sa člankom 5. stavkom 4. i člankom 18. Statuta Hrvatske komore arhitekata i inženjera u graditeljstvu (Narodne novine, broj 40/99), riješeno kao u izveći.

Upisom u Imenik ovlaštenih arhitekata imenovani stječe pravo na izveći i uporabu pečata, sukladno članku 35. Statuta Hrvatske komore arhitekata i inženjera u graditeljstvu i na izdavanje "arhitektonske iskaznice".

Na temelju članka 141. stavka 1. točke 1. Zakona o općem upravnom postupku (Narodne novine, broj 53/91), predmet je riješen po skraćenom postupku.

Poslata o pravnom lijeku

Protiv ovog Rješenja žalba nije dopuštena, ali se može pokrenuti upravni spor podnošenjem tužbe Upravnom sudu Republike Hrvatske, u roku 30 dana od dana primitka ovog Rješenja.



Dostavlja:

1. BRCKOVIĆ MLADEN
Velika Gorica, Kneza Ratimira 2b
uz povrat potvrde o izvršenoj dostavi
2. U Zbirku isprava Komore
3. Pisarnama Komore

"GRAPRO" d.o.o.	Ulica kneza Ratimira 2b, Velika Gorica
Investitori:	GRAD VELIKA GORICA, Trg kralja Tomislava 34, Velika Gorica
Lokacija:	k.č.2178, k.o. Donja Lomnica; Kostanjevec, Kostanjevec
Gradovina:	poklonac
TD, datum:	07/25-I, siječanj 2024.

"GRAPRO" d.o.o. Ulica kneza Ratimira 2b, Velika Gorica	
Investitori:	GRAD VELIKA GORICA, Trg kralja Tomislava 34, Velika Gorica
Lokacija:	k.č.2178, k.o. Donja Lomnica; Kostanjevec, Kostanjevec
Građevina:	poklonac
TD, datum:	07/25-I, siječanj 2024.

SADRŽAJ

A	OPĆI DIO	2
-	IZVOD IZ SUDSKOG REGISTRA	
-	RJEŠENJE UPISA U IMENIK OVLAŠTENIH ARHITEKATA	
B	POP RATNI PRILOZI	5
-	IZVOD IZ KATASTARSKOG PLANA	
-	IZVADAK IZ ZEMLJIŠNE KNJIGE	
-	POSJEDOVNI LIST	
-	SITUACIJA VODOVA	
C	TEKSTUALNI DIO	6
-	POPIS PRIMIJENJENIH PROPISA	7
-	TEHNIČKI OPIS	8
D	GRAFIČKI DIO	10
1	IZVOD IZ KATASTARSKOG PLANA	M 1: 1000
2	SITUACIJA NA IZVODU IZ KATASTARSKOG PLANA	M 1: 1000
3	SITUACIJA NA SITUACIJI VODOVA	M 1: 500
4	TLOCRTI	M 1: 50
5	PRESJECI	M 1: 50
6	PROČELJA	M 1: 50

"GRAPRO" d.o.o. Ulica kneza Ratimira 2b, Velika Gorica	
Investitori:	GRAD VELIKA GORICA, Trg kralja Tomislava 34, Velika Gorica
Lokacija:	k.č.2178, k.o. Donja Lomnica; Kostanjevec, Kostanjevec
Građevina:	poklonac
TD, datum:	07/25-I, siječanj 2024.

A OPĆI DIO

"GRAPRO" d.o.o. Ulica kneza Ratimira 2b, Velika Gorica	
Investitori:	GRAD VELIKA GORICA, Trg kralja Tomislava 34, Velika Gorica
Lokacija:	k.č.2178, k.o. Donja Lomnica; Kostanjevec, Kostanjevec
Građevina:	poklonac
TD, datum:	07/25-I, siječanj 2024.

B POPRATNI PRILOZI



Stanje na dan: 24.01.2025.
OSS evidencijski broj: 194612/2025

Mjerilo 1:1000
Izvorno mjerilo 1:1000





REPUBLIKA HRVATSKA

Općinski sud u Velikoj Gorici
ZEMLJIŠNOKNJIŽNI ODJEL VELIKA GORICA
Stanje na dan: 24.01.2025. 10:04

Verificirani ZK uložak

Katastarska općina: 331490, DONJA LOMNICA

Broj ZK uložka: 1674

Broj zadnjeg dnevnika: Z-3484/2007

Aktivne plombe:

IZVADAK IZ ZEMLJIŠNE KNJIGE

A

Posjedovnica PRVI ODJELJAK

Rbr.	Broj zemljišta (kat. čestice)	Oznaka zemljišta	Površina			Primjedba
			jutro	čhv	m2	
1.	2178	U VINOGRADIMA PUT U VINOGRADIMA			629 629	
		UKUPNO:			629	

B

Vlastovnica

Rbr.	Sadržaj upisa	Primjedba
2.	Vlasnički dio: 1/1 GRAD VELIKA GORICA, VELIKA GORICA, TRG KRALJA TOMISLAVA 34	

C

Teretovnica

Rbr.	Sadržaj upisa	Iznos	Primjedba
1.	1.1 Primljeno 29. rujna 2006. broj Z- 5101/06. Na temelju ugovora o uspostavljanju stvarne služnosti na zemljištu od 06. rujna 2006. i aneksa broj 1 ugovoru od 18. rujna 2006., uknjižuje se pravo služnosti puta na površini koja je potrebna za pravo pješačkog prolaza i prolaza teretnih motornih vozila, za korist: ČURKOVIĆ MATE, VELIKA GORICA, TOMAŠEVIĆEVA 5		SLUŽNOST

Potvrđuje se da ovaj izvadak odgovara stanju zemljišne knjige na datum 24.01.2025.

Izvadak je upisan pod OSS evidencijskim brojem 55398/2025



Kontrolni broj: 28598812d262630

Skenirajući QR kod navedenog na ovom elektroničkom zapisu možete provjeriti točnost podataka. Ili možete posjetiti na internet adresi: <http://oss.opstina.velika-gorica.hr/public/izvodi> Dokument: idnom kontrolnog broja. U oba slučaja sustav će pokazati izvornik ovog dokumenta. U slučaju da je ovaj dokument elektroničkim prikazom izvornika u digitalnom obliku. Ministarstvo pravosuđa, uprave i digitalne transformacije potvrđuje točnost dokumenta i stanje podataka u trenutku izrade izvoda.



REPUBLIKA HRVATSKA
DRŽAVNA GEODETSKA UPRAVA
PODRUČNI URED ZA KATASTAR ZAGREB
ODJEL ZA KATASTAR NEKRETNINA VELIKA
GORICA

Stanje na dan: 24.01.2025

OSS evidencijski broj: 194612/2025

IZVOD IZ POSJEDOVNOG LISTA

Katastarska općina: DONJA LOMNICA (Mbr. 331490)

Posjedovni list: 631

Udio	Prezime i ime odnosno tvrtka ili naziv, prebivalište odnosno sjedište upisane osobe	OIB
1/1	GRAD VELIKA GORICA, TRG KRALJA TOMISLAVA 34, VELIKA GORICA (VLASNIK)	05249442363

Podaci o katastarskim česticama

Zgr	Dio	Broj katastarske čestice	Adresa katastarske čestice/Način uporabe katastarske čestice/Način uporabe zgrade, naziv zgrade, kućni broj zgrade	Površina/m2	Broj D.L.	Posebni pravni režimi	Primjedba
		2178	VINOGRADI	629	25		
			PUT	629			
Ukupna površina katastarskih čestica				629			

Ostale katastarske čestice su kao nepotrebne ispuštene.

NAPOMENA: Ovaj izvod iz posjedovnog lista nije dokaz o vlasništvu na katastarskim česticama upisanim u posjedovnom listu.

Sukladno Zakonu o upravnim pristojbama (»Narodne novine«, br. 115/16 i 114/22) te Uredbi o tarifi upravnih pristojbi (»Narodne novine«, br. 156/22), upravna pristojba po Tar. Br. 1. ne naplaćuje se.



Kontrolni broj: 2859885285aad75

Skeniranjem QR koda navedenog, na ovom elektroničkom načinu možete provjeriti točnost sadržaja. Isto ime i način i na taj način adresi: <https://www.mz.gov.hr/podrucni-ured-za-katastar-zagreb>. U slučaju sumnje, za potvrdu i izvornik ovog dokumenta. U slučaju da je ovaj dokument identičan prikazanim u ovom elektroničkom načinu, državna geodetska uprava potvrđuje točnost prikazanih i sadržaja podataka u ovom elektroničkom načinu.



"GRAPRO" d.o.o.	Ulica kneza Ratimira 2b, Velika Gorica
Investitori:	GRAD VELIKA GORICA, Trg kralja Tomislava 34, Velika Gorica
Lokacija:	k.č.2178, k.o. Donja Lomnica; Kostanjevec, Kostanjevec
Građevina:	poklonac
TD, datum:	07/25-I, siječanj 2024.

C TEKSTUALNI DIO

"GRAPRO" d.o.o.	Ulica kneza Ratimira 2b, Velika Gorica
Investitori:	GRAD VELIKA GORICA, Trg kralja Tomislava 34, Velika Gorica
Lokacija:	k.č.2178, k.o. Donja Lomnica; Kostanjevec, Kostanjevec
Građevina:	poklonac
TD, datum:	07/25-I, siječanj 2024.

POPIS PRIMIJENJENIH PROPISA

- Pravilnik o jednostavnim i drugim građevinama i radovima (NN 112/17, 34/18, 36/19, 98/19, 31/20, 74/22, 155/23)
- Odluka o komunalnom redu (Službeni glasnik grada Velika Gorica 10/16, 10/18, 8/19, 5/22)
- Zakon o gradnji (NN NN 153/13, 20/17, 39/19, 125/19)
- Zakon o prostornom uređenju (NN 153/13, 65/17, 114/18, 39/19, 98/19, 67/23)
- Pravilnik o obaveznom sadržaju i opremanju projekata građevina (NN 64/14, 64/14, 41/15, 105/15, 61/16, 20/17)
- Zakon o zaštiti okoliša (NN 80/13, 153/13, 78/15, 12/18, 118/18)
- Zakon o normizaciji (NN 80/13)
- Tehnički propis za građevinske konstrukcije (NN 17/17)

ZAŠTITA NA RADU

- Zakon o zaštiti na radu (NN 71/14, 118/14, 154/14, 94/18, 96/18)
- Zakon o vodama (NN 153/09, 63/11, 130/11, 56/13, 14/14, 46/18)

ZAŠTITA OD POŽARA

- Zakon o zaštiti od požara (NN 92/10, 114/22)
- Pravilnik o razvrstavanju građevina u skupine po zahtjevanosti mjera zaštite od požara (NN 56/12, 61/12)
- Pravilnik o mjerama zaštite od požara kod građenja (NN 141/11)

"GRAPRO" d.o.o.	Ulica kneza Ratimira 2b, Velika Gorica
Investitori:	GRAD VELIKA GORICA, Trg kralja Tomislava 34, Velika Gorica
Lokacija:	k.č.2178, k.o. Donja Lomnica; Kostanjevec, Kostanjevec
Građevina:	poklonac
TD, datum:	07/25-I, siječanj 2024.

TEHNIČKI OPIS

U Kostanjevcu, u ulici Kostanjevec, na k.č. 2178, k.o. Donja Lomnica, na postojećoj zelenoj površini, planira se postavljanje sakralnog obilježja: poklonac.

I. ZAKONSKA ODREDNICE:

- Pravilnik o jednostavnim i drugim građevinama i radovima (NN 112/17, 34/18, 36/19, 98/19, 31/20, 74/22, 155/23), članak 2, stavak 2, točka 4
- Odluka o komunalnom redu (Službeni glasnik grada Velika Gorica 10/16, 10/18, 8/19, 5/22), članak 38 i 45

II. URBANISTIČKE ODREDNICE:

Prostorni plan uređenja Grada Velike Gorice (Službeni glasnik Grada Velike Gorice 10/06, 6/08, 5/14, 2/15, 3/15, 03/23, 07/23)

- Izgrađeno / uređeno građevinsko područje naselja

III. PROSTORNE ODREDNICE

1. Oblik i veličina građevne parcele

Oblik i veličina postojeće građevne čestice k.č. 2178, k.o. Donja lomnica Brod prikazan je na:

- Izvod iz katastarskog plana, mjerilo 1:1000

Površina čestice iznosi 629 m².

Teren same parcele, je ravan.

2. Smještaj spomenika

Udaljenost poklonca od međa gledano s Kušanec na sjeveru (m).

Udaljenost od međa (asfalta ulice) gledano s ulice na Kostanjevec na sjevero-zapadu (m).

S	J	Z
5,6	3	3,4

3. Oblikovanje spomenika i zelene površine

Poklonac će biti postavljen na postojećoj zelenoj površini u ulici Kostanjevec.

Također se planira urediti prilaz pokloncu.

Poklonac je dimenzija 2,0m x 2,0m (P=4m²), visine 3,95m (<4m) od gotovog uređenog terena.

Postojeća zelena površina zadržava se i uređuje dodavanjem staze koja vodi do predmetnog poklonca.

Uređenje oko spomenika će biti prilagođeno i osobama smanjene pokretljivosti.

"GRAPRO" d.o.o.	Ulica kneza Ratimira 2b, Velika Gorica
Investitori:	GRAD VELIKA GORICA, Trg kralja Tomislava 34, Velika Gorica
Lokacija:	k.č.2178, k.o. Donja Lomnica; Kostanjevec, Kostanjevec
Građevina:	poklonac
TD, datum:	07/25-I, siječanj 2024.

4. Način priključenja na javno-prometnu površinu

Pješački pristup na zelenu površinu je moguć sa sjeverne strane iz ulice Kostanjevec.

IV. KONSTRUKCIJA I MATERIJALI

Temeljenje je trakastim AB temeljima. Osnovni konstruktivni elementi su AB zidovi, ploče i grede. Krov će biti kosi, 2-strešni, AB ploča, nagiba 30°, a pokrov crijep ili po izboru investitora koji zadovoljava predviđeni nagib. Na krov će se postaviti oluci za odvodnju oborinske vode, te snjegobrani da spriječe pad snijega s krova. Svi vidljivi dijelovi konstrukcije će biti završno obrađeni silikonskom žbukom u boji prema želji investitora.

V. INSTALACIJE

Na k.č. 2178, k.o. Donja Lomnica, u zoni planiranog poklonca, ne nalaze se postojeće podzemne instalacije, vidljivo na Situaciji vodova, nacrt 3.

Prije izrade planiranog poklonca, provjeriti još stanje na terenu.

Uređenje zelene površine se dešava na površini tla, daleko od podzemnih instalacija.

VI. NAPOMENA

Postoji mogućnost da sve instalacije nisu ucrtane u Situaciji vodova.

Mladen Brcković, ing. arh.

MLADEN BRCKOVIĆ
ing. arh.
OVLAŠTEN ARHITEKT
1994



"GRAPRO" d.o.o. Ulica kneza Ratimira 2b, Velika Gorica	
Investitori:	GRAD VELIKA GORICA, Trg kralja Tomislava 34, Velika Gorica
Lokacija:	k.č.2178, k.o. Donja Lomnica; Kostanjevec, Kostanjevec
Građevina:	poklonac
TD, datum:	07/25-I, siječanj 2024.




D GRAFIČKI DIO



REPUBLIKA HRVATSKA
DRŽAVNA GEODETSKA UPRAVA
PODRUČNI URED ZA KATASTAR ZAGREB
ODJEL ZA KATASTAR NEKRETNOSTI VELIKA GORICA

K.o. DONJA LOMNICA

k.č.br.: 2178

 k.č. 2178,
k.o. DONJA LOMNICA
 PLANIRANO SAKRALNO
OBILJEŽJE: POKLONAC
 PLANIRANA
ŠLJUNČANA STAZA


Stanje na dan: 24.01.2025.

OSS evidencijski broj: 194612/2025

IZVOD IZ KATASTARSKOG PLANA

Mjerilo 1:1000

Izvorno mjerilo 1:1000

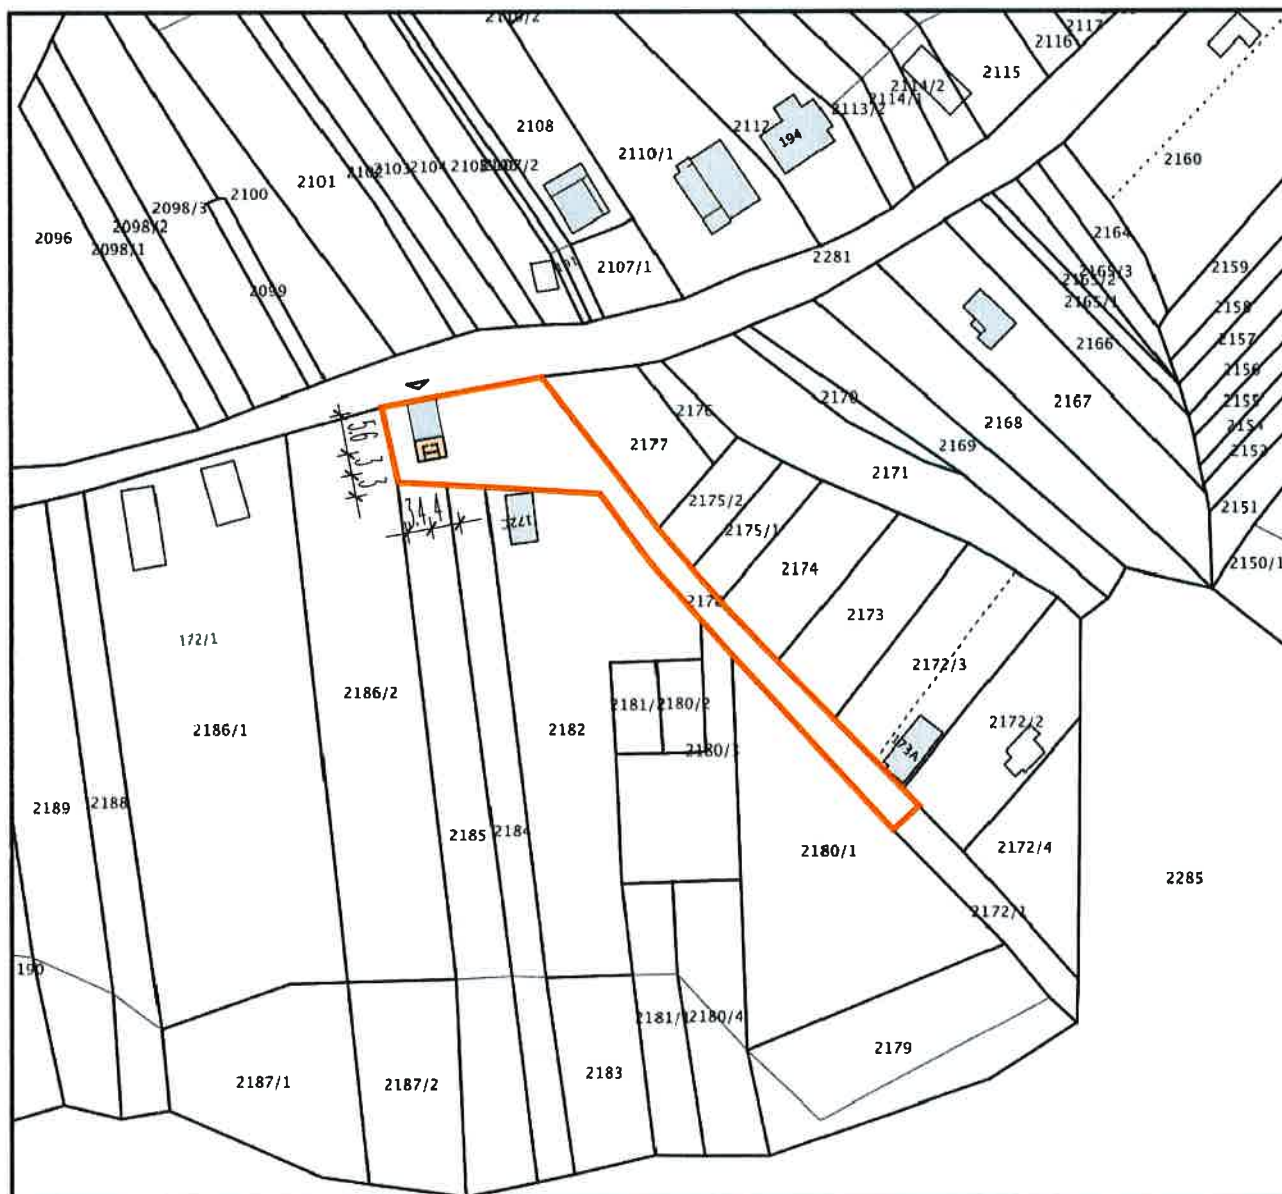

Sukladno Zakonu o upravnim pristojbama (»Narodne novine«, br. 115/16) te Uredbi o tarifi upravnih pristojbi (»Narodne novine«, br. 92/21 i 93/21), upravna pristojba po Tar. Br. 1. ne naplaćuje se.



Kontrolni broj: 285988511290c77

[illegible]

SITUACIJA NA SITUACIJI VODOVA

M 1:500






TLOCRTI

TLOCRT TEMELJA

TLOCRT PRIZEMLJA

TLOCRT KROVNIH PLOHA


M 1:50

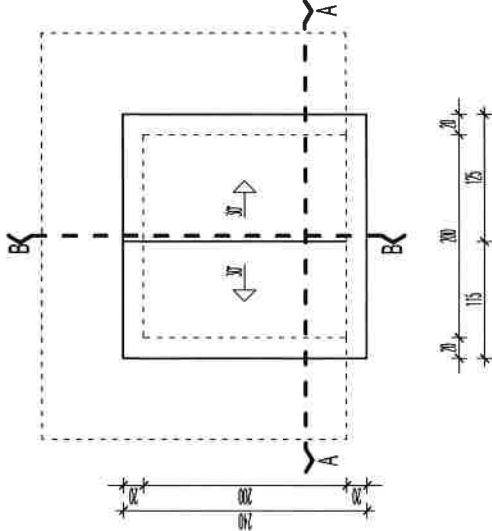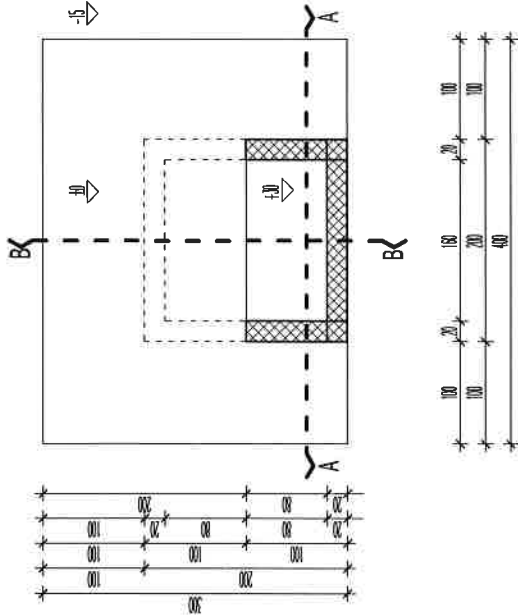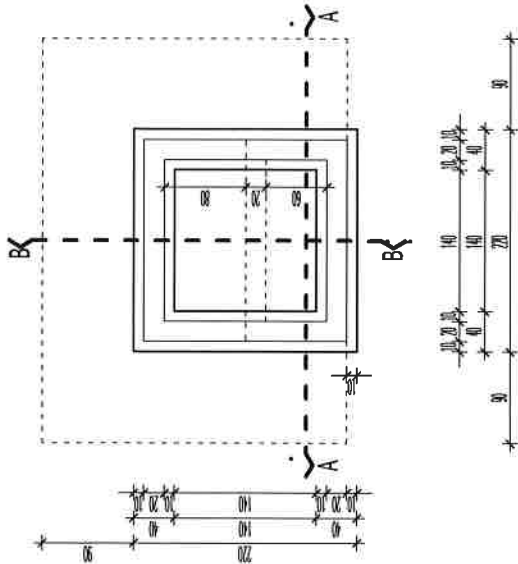

"GRAPRO" d.o.o.		LOKACIJA GRAĐEVINE:	
Ulica kneza Ratimira 2b, Velika Gorica		k.č. 2178, k.o. Donja Lomnica	
INVESTITOR:	GRAD VELIKA GORICA	Kostanjevec, Kostanjevec	
Trg kralja Tomislava 34, Velika Gorica		T.D. 07/25-I sječaj, 2025.	
GRAĐEVINA:	SAKRALNA: POKLOVNAC	M.L. 1:20	
FAZA:	IDEJNI PROJEKT	LST: 4	
SADŽAJ:	TLOCRTI		
PROJEKTANT:	Mladen Broković, ing.arh.		
GL. PROJEKTANT:			
SURADNIK:	Daniela Prodanović, ing.grad.		

NAPOMENA

- PRIJE RADOVA, DUBINU TEMELJA ODREDITI PRI ODREĐIVANJU NIVOA KONJAKO UREĐENOG TERENA

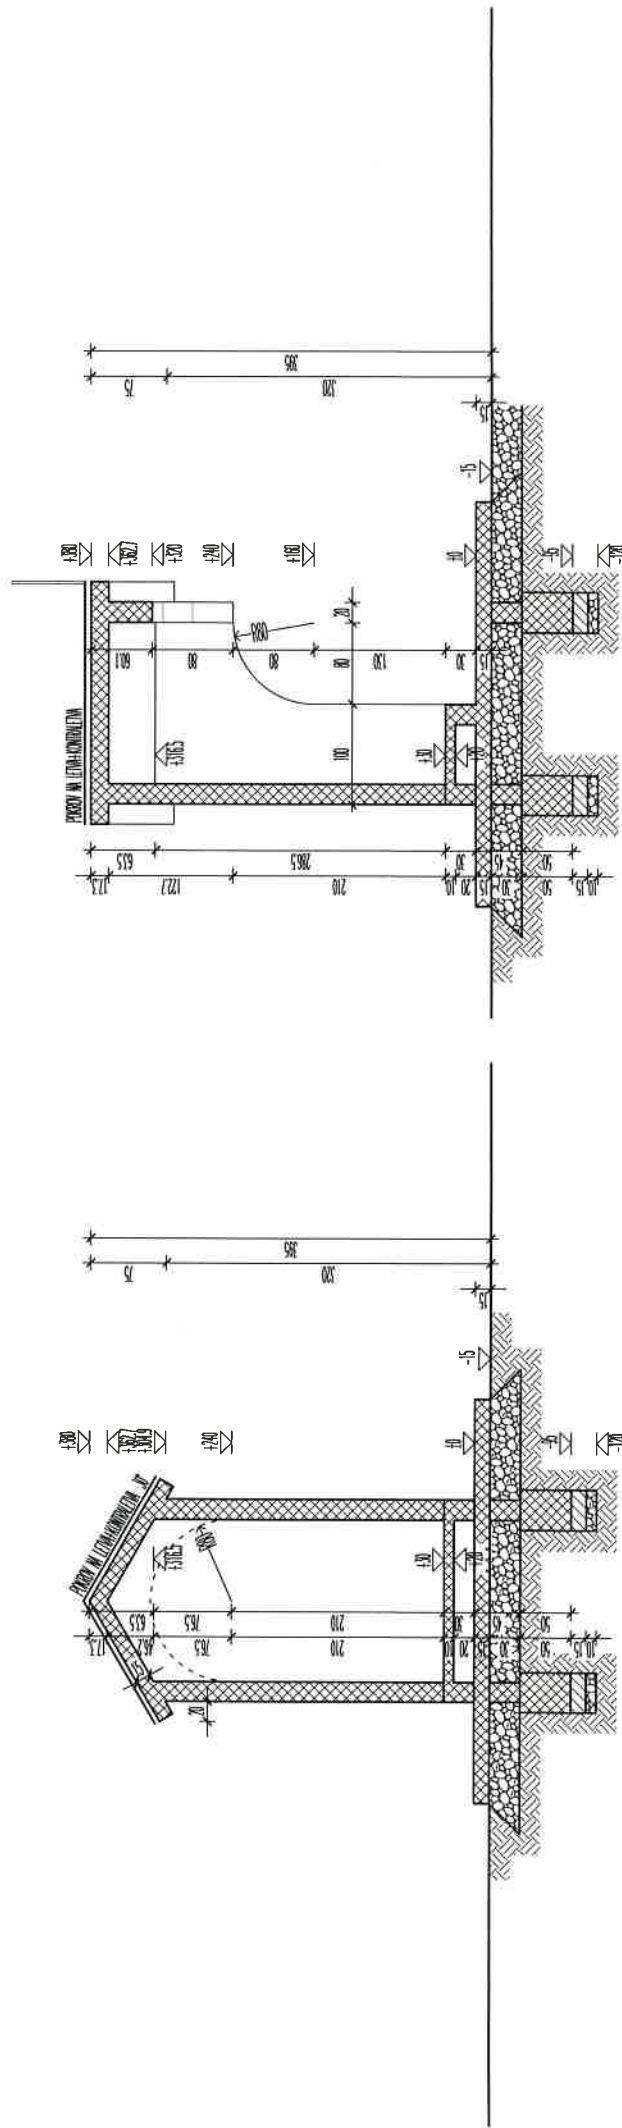

"GRAPRO" d.o.o.

Ulica kneza Ratimira 2b, Velika Gorica

INVESTITOR:	GRAD VELIKA GORICA
-------------	--------------------

Trg kralja Tomislava 34, Velika Gorica

GRAĐEVINA	SAKRAJINA · POKLONAC
-----------	----------------------

FA7A-	IDEINI PROJEKT
-------	----------------

SADR7A1	PRESIFCJ
1 ADR	IPRONIT KO

PROJEKTANT:	Mladen Brcković, ing. arh.
-------------	----------------------------

PROJEKTANT.

GLI PROGETTANTI:	Daniela Predanović in arad
SUPRANNIK:	

LOKACIJA GRAĐEVINE:

k.č. 2178, k.o. Donja Lomnica

Kostanjevec, Kostanjev

TD	07/25/	સિદ્ધાંત 2025
----	--------	---------------

1.2	01/201	5
MJ	1-20	LR



MLADEN BRCKOVIĆ
ing. arh.

OVLÁŠTENÍ ARCHTEKT
1. 1997

Page 1 of 1

NAPOMENA

- PRIJE RADOVA, DUBINU TEMELJA ODREDITI PRI ODREĐIVANJU NIVOA KONAČNO UREĐENOG TERENA

PROJEKCIJA


ISTOK

SJEVER

ZAPAD

JUG

M 1:50

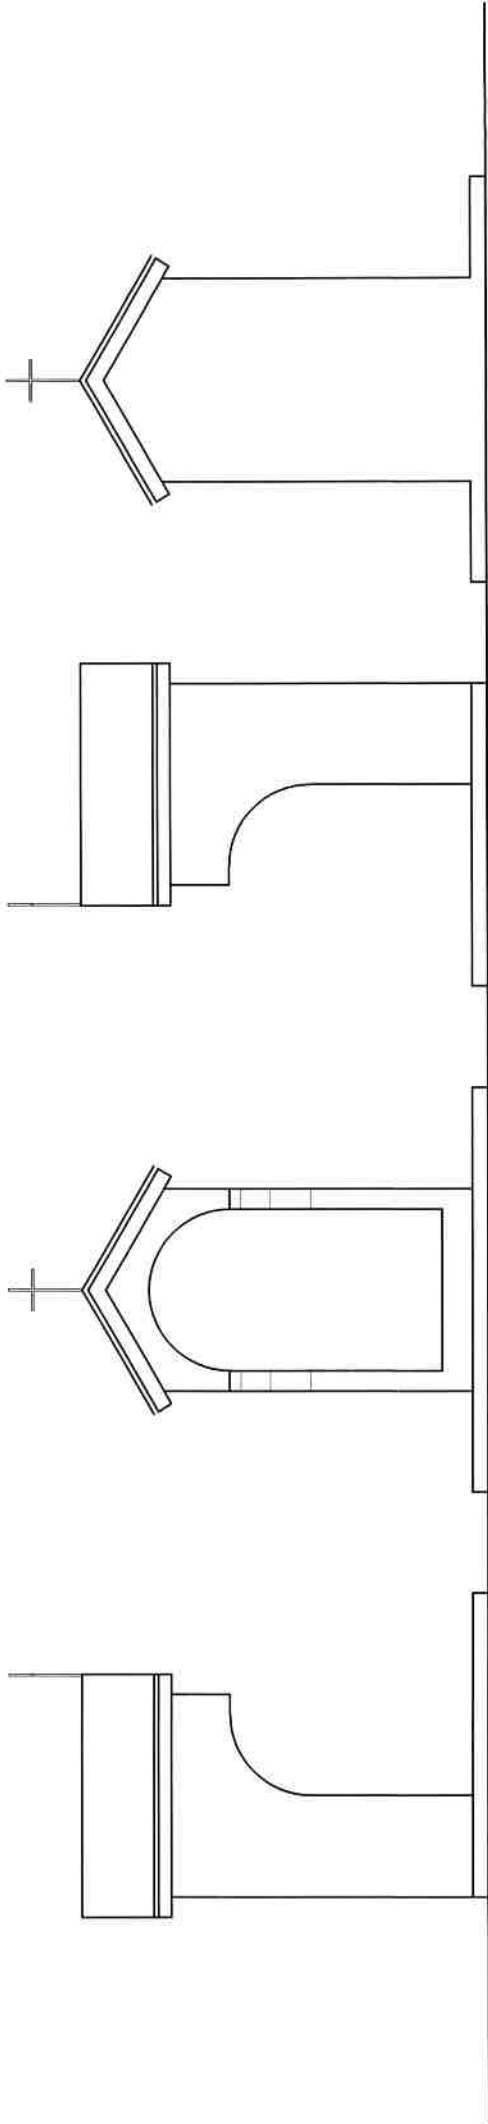

"GRAPRO" d.o.o. Ulica kneza Raimira 2b, Velika Gorica		LOKACIJA GRAĐEVINE: k.č. 2178, k.o. Donja Lomnica Kostanjevec, Kostanjevec	
INVESTITOR:	GRAD VELIKA GORICA Trg kralja Tomislava 34, Velika Gorica		
GRAĐEVINA:	SAKRALNA: POMOLNAC		
FAZA:	IDEJNI PROJEKT	T.D. 0725-I sječaj, 2025.	
SADRŽAJ:	PROJEKCIJA	ML. 1:20	LST. 6
PROJEKTANT:	Mladen Broković, ing.arh.		
GL. PROJEKTANT:			
SURADNIK:	Daniela Prodanović, ing.grad.		

NAPOMENA
- PRUE RADOVA, DUBINU TEMELJA ODREDITI PRI ODREĐIVANJU NIVOI KONAČNO UREĐENOG TERENA