

REPUBLIKA HRVATSKA  
ZAGREBAČKA ŽUPANIJA  
GRAD VELIKA GORICA



**VI. CILJANE IZMJENE I DOPUNE  
PROSTORNOG PLANA UREĐENJA  
GRADA VELIKA GORICA**

**SAŽETAK ZA JAVNOST**

**PRIJEDLOG PLANA**



Zagreb, lipanj 2026.

## 1. UVOD

Na području Grada Velike Gorice na snazi je:

- Prostorni plan uređenja Grada Velika Gorica (Službeni glasnik Grada Velike Gorice broj 10/06, 6/08, 5/14, 6/14-Ispравak Odluke, 8/14-pročišćeni tekst, 2/15, 3/15-pročišćeni tekst, 3/23 i 7/23-pročišćeni tekst).

Izrada ovih, VI. ciljanih izmjena i dopuna Prostornog plana uređenja Grada Velika Gorica (u daljnjem tekstu: Plan) započela je temeljem:

- Odluke o izradi VI. Ciljanih izmjena i dopuna Prostornog plana uređenja Grada Velika Gorica koju je donijelo Gradsko vijeće Grada Velike Gorice na 14. sjednici, održanoj 01.12.2023. godine i koja je objavljena u „Službenom glasniku Grada Velike Gorice“ broj 8/23.
- Odluke o izmjeni i dopuni Odluke o izradi VI. Ciljanih izmjena i dopuna Prostornog plana uređenja Grada Velika Gorica koju je donijelo Gradsko vijeće Grada Velike Gorice na 19. sjednici, održanoj 04.12.2024. godine i koja je objavljena u „Službenom glasniku Grada Velike Gorice“ broj 7/24.

Za VI. Ciljane Izmjene i dopune Prostornog plana uređenja Grada Velika Gorica propisana je obveza provedbe strateške procjene utjecaja na okoliš.

## 2. POLAZIŠTA

**Polazišta za izradu Plana** su razlozi za izradu prema Odluci o izradi (članak 3.):

1. utvrđivanje svih uvjeta gradnje i uređenja za javne i društvene namjene - škole
2. Proširenje odlagališta neopasnog otpada Mraclinska Dubrava na k.č.br. 1317/9, k.o. Mraclin
3. omogućiti izgradnju Dnevne bolnice – na k.č.br. 5077/3, k.o. Velika Gorica.

### 3. CILJEVI PROSTORNOG RAZVOJA I UREĐENJA

Ciljevi prostornog razvoja i uređenja naselja Velike Gorice i dalje ostaju jednaki onima utvrđenim u osnovnom Prostornom planu uređenja Grada Velike Gorice, a u ovim izmjenama utvrđene su promjene sukladno Zakonu o prostornom uređenju (NN 153/113, 65/17, 114/18, 39/19, 98/19), navedene u članku 6. Odluke o izradi, a iste obuhvaćaju ciljeve i programska polazišta:

- *S obzirom na to da Europska direktiva nalaže da do 2026. godine sve škole moraju biti jednosmjenske, Grad Velika Gorica ima potrebu postojeće škole rekonstruirati na način da se prilagode modernom školovanju te Planom predvidjeti i planirati osiguranje uvjeta za škole s jednosmjenskom nastavom. Prioritet Grada Velike Gorice je prilagodbe škola uvjetima jednosmjenske nastave, a lokacije na kojima se planira ostvariti ovaj standard su: OŠ Velika Mlaka, OŠ Šćitarjevo, OŠ Vukovina i OŠ Novo Čiče,*
- *Budući da je gospodarenje otpadom od interesa za Republiku Hrvatsku, a izgradnja Centra za gospodarenje otpadom za cijelu Zagrebačku županiju i dalje nije privedena kraju, pokazalo se nužnim proširiti lokaciju Odlagališta neopasnog otpada Mraclinska Dubrava (u daljenjem tekstu: Odlagalište) na k.č.br. 1317/9, k.o. Mraclin, koja se nalazi neposredno uz postojeće Odlagalište na k.č.br. 1317/65, k.o. Mraclin.*

- *Radi sve većeg broja stanovnika u Gradu Zagrebu, sve većeg zakrčenja prometnica zbog velikog broja automobile, građani Velike Gorice sve teže dolaze do neophodne zdravstvene skrbi. Bolnica u Velikoj Gorici približila bi usluge građanima i rasteretila Zagreb. Dnevna bolnica u Gorici bi pacijentima osiguravala onu zdravstvenu skrb koju građani najčešće trebaju: malu kiruršku ambulantu, specijalističke ordinacije, te ostalu zdravstvenu skrb koja se pruža u dnevnim bolnicama. Samim time u velikoj mjeri bi se smanjila potreba za odlaskom građana Velike Gorice u zagrebačke bolnice, odnosno većinu svojih zdravstvenih potreba bi mogli riješiti u svom gradu. Izgradnja Dnevne bolnice planirana je na k.č.br. 5077/3, k.o. Velika Gorica.*

#### 4. OBRAZLOŽENJE PLANSKIH RJEŠENJA

Sukladno razlozima za izradu VI. Ciljanih Izmjena i dopuna Plana, odnosno ciljevima i programskim polazištima za izradu Plana, u nastavku se prikazuje prijedlog planskog rješenja s obrazloženjem korekcija tekstualnog dijela Plana u kojima se navode uvjeti za planiranje sportsko rekreacijskog centra Velika Gorica.

1. utvrđivanje svih uvjeta gradnje i uređenja za javne i društvene namjene – škole

U Odredbe je u članak 74. dodan novi stavak (5):

*(5) Utvrđuju se uvjeti za gradnju i uređenje građevina javne i društvene namjene – osnovne škole, i to prema sljedećim uvjetima:*

- *najmanja površina građevne čestice škole utvrđuje se prema normativu određenom posebnim propisom iz područja odgoja i obrazovanja, uz uvjet da oblik i veličina građevne čestice moraju omogućiti funkcionalnu organizaciju čestice škole,*
- *najveći kig iznosi 0,4,*
- *najmanja udaljenost građevina od susjednih čestica mora biti veća ili jednaka njezinoj visini, ali ne manja od 3,0 m,*
- *iznimno, otvoreni sportski tereni mogu se graditi na međi čestice*
- *najveća etažna visina građevina iznosi  $E = P_o + S + P + 2 + P_k$ ,*
- *građevna čestica mora imati osiguran neposredan kolni i pješački pristup s javno-prometne površine, uz uvjet najmanje širine kolnika od 3 m; iznimno, pristup do*

*dvorane uz OŠ Rakarje/Pleso dozvoljava se sa pješačke površine*


- *najmanje 25% od ukupne površine građevne čestice mora biti uređeno kao parkovno zelenilo,*
- *parkirališni normativ: minimalno 1 PM na 1 školsku učionicu, iznimno za OŠ i dvoranu Rakarje/Pleso dozvoljava se smještaj potrebnih PM na javnom parkirališnom prostoru*
- *najmanje 5 % parkirnih mjesta mora biti prilagođeno osobama s invaliditetom,*
- *otpadne vode se moraju otpuštati u sustave odvodnje otpadnih voda. Ako se gradnja planira na području gdje nema mogućnosti ispuštanja otpadnih voda u sustav javne odvodnje, odvodnju otpadnih voda treba planirati ispuštanjem putem uređaja za biološko pročišćavanje u prijemnik u nadležnosti Hrvatskih voda prihvatljiv sukladno Metodologiji primjene kombiniranog pristupa, dok se ne postignu uvjeti za priključenje na sustav javne odvodnje ili u sabirnu jamu,*
- *posebne uvjete priključenja za oborinsku odvodnju utvrđuje jedinica lokalne samouprave u postupcima ishoda lokacijske ili građevinske dozvole.*

Na k.č. 27 i 28/1 k.o. Obrezina izmjenjena je granica građevinskog područja naselja u svrhu omogućavanja gradnje škole. Ukupna površina proširenja GPN iznosi 1,03 ha.

U tablici GP NASELJA mijenja se točka 33. naselje Obrezina

	Ukupna površina GPN	izgrađeno	ha/
%			
33. OBREZINA	<del>26,15</del> 27,18	26,15	/96

Izvod iz kartografskog prikaza 4.6. Građevinska područja

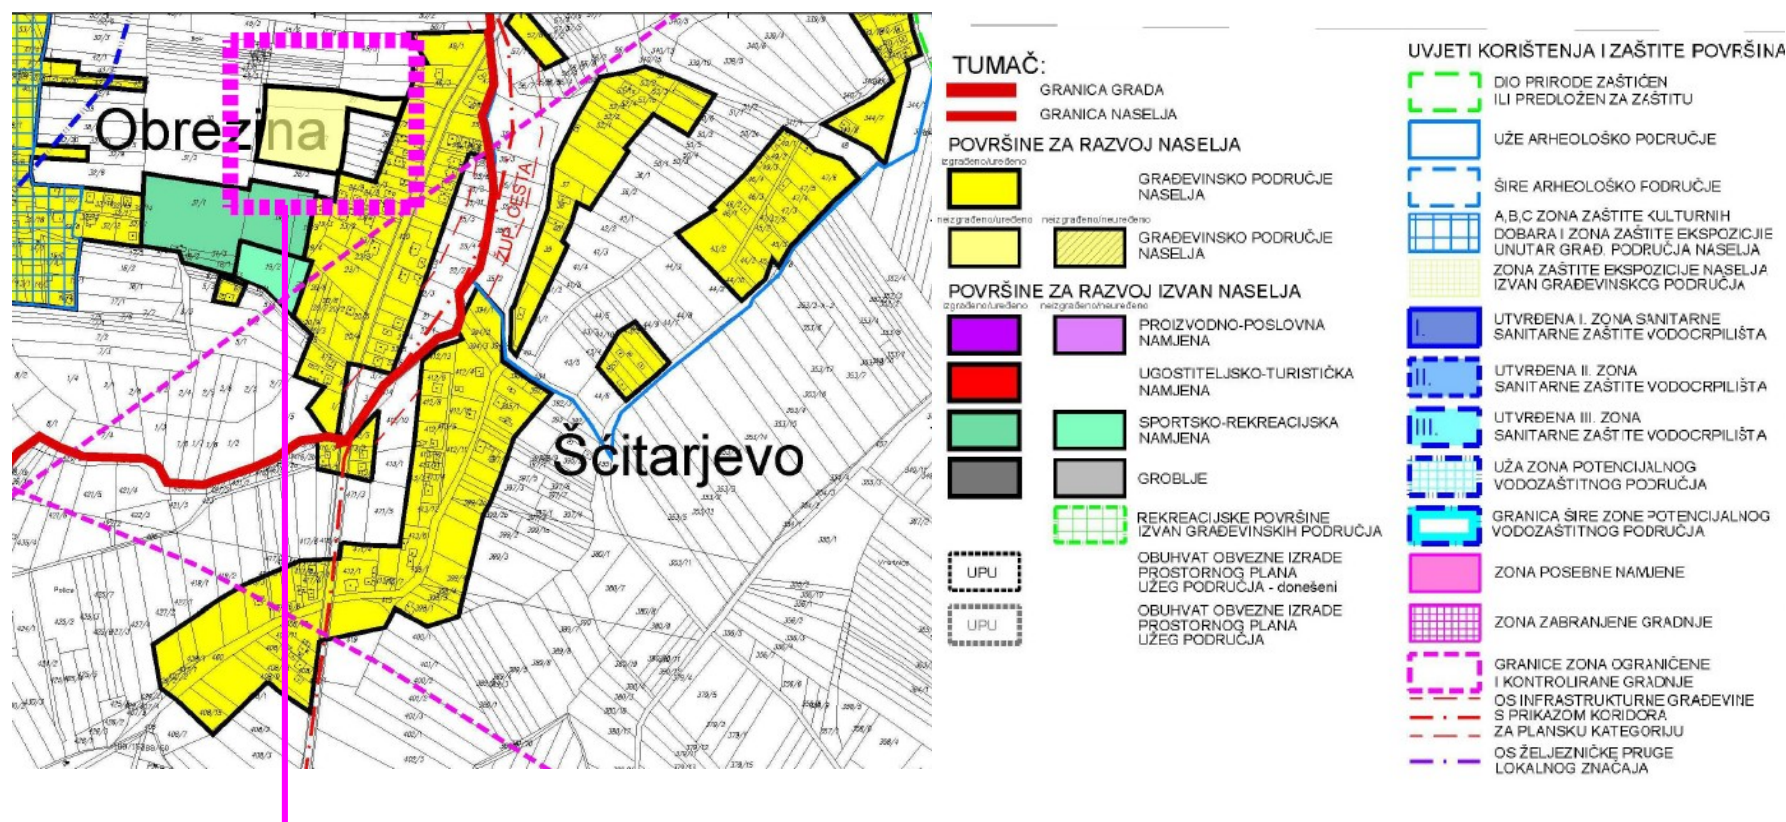

Oznaka VI. Ciljanih izmjena i dopuna



## 2. Proširenje Odlagališta neopasnog otpada Mraclinska Dubrava na k.č.br. 1317/9, k.o. Mraclin

Proširenje odlagališta se planira na dijelu sadašnje k.č. broj 1317/9 k.o. Mraclin na površini od cca 10 ha. S obzirom na to da se prateći izgrađeni sadržaji mogu koristiti i u slučaju proširenja, samo proširenje se planira na način da se omogući izgradnja dodatnih kaseti za prihvata otpada s pripadajućim sustavom prikupljanja procjednih voda i odlagališnog plina, izgradnjom obodnog kanala za prihvata oborinskih voda, servisne prometnice – protupožarnog puta i ograde. Sa sjeverozapadne strane se mora ostaviti koridor potreban za eventualno izmještanje melioracijskog kanala (prema uvjetima nadležnog javnogopravnog tijela).

Na postojećem odlagalištu otpada već je izgrađena sva potrebna infrastruktura (vodovod, interna fekalna odvodnja, oborinska odvodnja, pročišćavanje procjednih voda, spaljivanje odlagališnog plina na baklji, priključak električne energije te spremnik plina), pa se prošireni dio odlagališta planira priključenjem na postojeću infrastrukturu.

U Odredbe je dodan članak 226.a, kojim se utvrđuju detaljni uvjeti provedbe zahvata:

### Članak 226.

~~Kontrolirano odlaganje nezbrinutih (neiskoristivih) ostataka komunalnog i inertnog otpada (nakon maksimalnog iskorištenja materijala i energije) do uspostave Županijskog centra za gospodarenje otpadom predviđeno je na najprihvatljiviji način za okoliš u Centru za gospodarenje otpadom "Mraclinska Dubrava".~~

- (1) *Osnovu sustava gospodarenja otpadom Zagrebačke županije predstavlja centar za gospodarenje otpadom (CGO). Temeljem Odluke Vlade Republike Hrvatske o implementaciji Plana gospodarenja otpadom u Republici Hrvatskoj za razdoblje 2017. - 2022., a sukladno Sporazumu o suradnji na pripremi projekta „Centar za gospodarenje otpadom Zagreb“ prihvaćenom po Županijskoj skupštini, lokacija za smještaj CGO nalazi će se na području Grada Zagreba.*
- (2) *Do uspostave CGO, kontrolirano odlaganje komunalnog i inertnog otpada nastaviti će se na odlagalištu "Mraclinska Dubrava".*

### Članak 226.a


- (1) *Površina namijenjena za odlagalište neopasnog otpada Mraclinska Dubrava označena je oznakom IS-O u kartografskom prikazu br. 1 Korištenje i namjena površina u mjerilu 1:25 000.*
- (2) *Proširenje odlagališta planira se kao pripojenje postojećem tijelu odlagališta, s mogućnošću fazne realizacije.*
- (3) *Najveća visina tijela odlagališta određuje se u skladu s glavnim projektom i sigurnosnim kriterijima stabilnosti nasipa.*
- (4) *Obvezna je izgradnja donjeg brtvenog sloja (glina, geosintetici), sustava odvodnje i obrade procjednih voda, sustava odvodnje oborinskih voda te sustava sakupljanja odlagališnih plinova;*
  - *otpadne vode se moraju otpuštati u sustave odvodnje otpadnih voda. Ako se gradnja planira na području gdje nema mogućnosti ispuštanja otpadnih voda u sustav javne odvodnje,*

- odvodnju otpadnih voda treba planirati ispuštanjem putem uređaja za biološko pročišćavanje u prijemnik u nadležnosti Hrvatskih voda prihvatljiv sukladno Metodologiji primjene kombiniranog pristupa, dok se ne postignu uvjeti za priključenje na sustav javne odvodnje ili u sabirnu jamu,
- posebne uvjete priključenja za oborinsku odvodnju utvrđuje jedinica lokalne samouprave u postupcima ishoda lokacijske ili građevinske dozvole.
- (5) Odlagalište mora biti ograđeno i organizirano s kontroliranim ulazom.
- (6) Obvezna je provedba svih mjera zaštite okoliša predviđenih studijom utjecaja na okoliš, elaboratom zaštite okoliša i mišljenjima nadležnih tijela. Potrebno je provoditi zaštitu voda, uključujući kontinuirani monitoring podzemnih voda. Zaštita zraka osigurava se sustavom otplinjavanja, redovitim prekrivanjem otpada inertnim materijalom i obradom plinova.
- (7) Obvezna je izgradnja zelenog zaštitnog pojasa prema okolnom području, osobito prema naseljima, radi smanjenja utjecaja na krajobraz i sprječavanja raznošenja otpada u okoliš. Nije dopušteno odlaganje opasnog otpada, osim otpada koji sadrži azbest, na posebno uređenom, brtvljenom i odvojenom dijelu odlagališta.
- (8) Potrebno je provoditi mjere smanjenja buke i prašine tijekom izgradnje i rada odlagališta. Obvezna je izrada i provođenje Plana intervencija u slučaju akcidenta (požar, istjecanje procjednih voda, eksplozija plina itd.).
- (9) Zabranjeno je odlaganje otpada koji sadrži tvari koje mogu ugroziti zdravlje ljudi i okoliš.

- (10) Nositelj zahvata dužan je provoditi kontinuirani monitoring: zraka, tla, površinskih i podzemnih voda, buke, stabilnosti tijela odlagališta i emisija plinova.
- (11) Nakon završetka rada, obvezna je rekultivacija prostora izradom izravnavajućeg sloja, gornjeg brtvenog sloja, nanošenjem sloja tla, prekrivanjem humusom i sadnjom vegetacije. Konačna namjena prostora može biti šuma i/ili površina za sport i rekreaciju.
- (12) Plan zatvaranja i sanacije izrađuje se sukladno Zakonu o gospodarenju otpadom i planovima gospodarenja otpadom RH i Zagrebačke županije.
- (13) Pristup lokaciji osigurava se postojećom prometnicom koja se od državne ceste D-30 Zagreb–Sisak odvaja kod naselja Buševac i dolazi do lokacije mimo naselja Mraclin.
- (14) Unutar odlagališta potrebno je urediti interne prometne i manipulativne površine.
- (15) Obvezan je priključak na elektroenergetsku mrežu te je preporučljiva integracija obnovljivih izvora energije (npr. solarni paneli).
- (16) Planirano proširenje usklađuje se s Rješenjem Zagrebačke županije kojim je isključena mogućnost značajnih negativnih utjecaja na ekološku mrežu.
- (17) Svi zahvati moraju biti u skladu s važećim zakonodavstvom RH i EU te planovima gospodarenja otpadom. Svaka daljnja faza realizacije zahtijeva prethodnu procjenu o potrebi provedbe PUO, odnosno provedbu postupka PUO sukladno Uredbi o procjeni utjecaja zahvata na okoliš.

Također, temeljem posebnih uvjeta HOPS-a izmjenjen je članak 157.

Izvod iz kartografskog prikaza 1. Korištenje i namjena površina

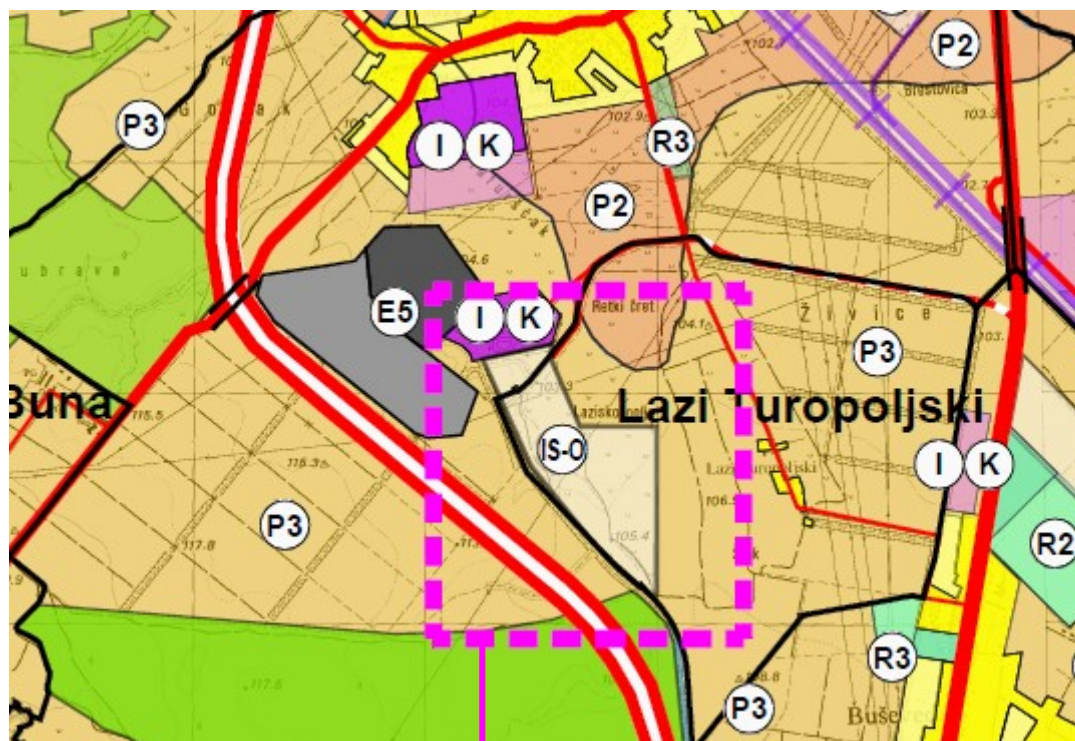

Oznaka VI. Ciljanih izmjena i dopuna

izgrađeno/uređeno	GRAĐEVINSKO PODRUČJE NASELJA
neizgrađeno/uređeno	GRAĐEVINSKO PODRUČJE NASELJA
neizgrađeno/neuređeno	GRAĐEVINSKO PODRUČJE NASELJA
<b>1.1.2. RAZVOJ I UREĐENJE POVRŠINA UZ ILI IZVAN NASELJA</b>	
<b>GOSPODARSKA NAMJENA</b>	
I K	- PROIZVODNO-POSLOVNA (I, K) / POSLOVNA (K) NAMJENA
E	- POVRŠINA ZA ISKORIŠTAVANJE MINERALNIH SIROVINA (E5 - glina, E3 - eksploatacija šljunka isključivo u svrhu sanacije)
T	- UGOSTITELJSKO TURISTIČKA NAMJENA (T1-hotel, T2-turističko naselje)
R	ŠPORTSKO-REKREACIJSKA NAMJENA (R1 - golf igralište, R2 - jahački centar/hipodrom, R3 - športski centar, R5 - centar za vodene sportove, R6 - karting)
R4	REKREACIJSKE POVRŠINE IZVAN GRAĐEVINSKIH PODRUČJA R4 - rekreacijski centar
IS	POVRŠINE INFRASTRUKTURNIH SUSTAVA (površinski značajnije infrastrukture građevine državnog i županijskog značaja) (IS-O - odlagalište neopasnog otpada Mradlinska Dubrava)
P1	POLJOPRIVREDNO TLO ISKLJUČIVO OSNOVNE NAMJENE - OSOBITO VRIJEDNO OBRADIVO TLO
P2	- VRIJEDNO OBRADIVO TLO
P3	- OSTALA OBRADIVA TLA
Š1	ŠUMA ISKLJUČIVO OSNOVNE NAMJENE - GOSPODARSKA ŠUMA
Š3	- ŠUMA POSEBNE NAMJENE
PŠ	OSTALO POLJOPRIVREDNO TLO, ŠUME I ŠUMSKO ZEMLJIŠTE



### 3. omogućiti izgradnju Dnevne bolnice – na k.č.br. 5077/3, k.o. Velika Gorica.

Na k.č. 5077/3, k.o. Velika Gorica omogućava se gradnja bolnice, odnosno dnevne bolnice, te su u provedbenim odredbama detaljnije definirani prostorno-planski uvjeti za tu namjenu.

Kako predmetna površina zemljišta predviđena za zdravstvenu namjenu iznosi 44.720 m<sup>2</sup>, što je daleko više od potreba za dnevnu bolnicu, odnosno zadovoljava potrebe za županijsku ili gradsku (opću) bolnicu, omogućava se u kasnijim fazama realizacija i veće bolnice (gradska-opća bolnica).

U Odredbe je u članak 74. dodan novi stavak 6, kojim se utvrđuju detaljni uvjeti provedbe zahvata;

*(6) Na k.č.br. 5077/3, k.o. Velika Gorica dozvoljava se gradnja i uređenje građevine javne i društvene namjene –bolnice, i to prema sljedećim uvjetima*

- *u okviru osnovne namjene dopuštena je izgradnja i uređenje: dnevne bolnice, specijalističko-polikliničkih ambulanti, dijagnostičkih i terapijskih prostora, prostora za male kirurške zahvate bez smještaja pacijenata, rehabilitacijskih i preventivnih zdravstvenih sadržaja,*
- *kao prateće namjene dopuštaju se: administrativni i upravni prostori, prostori za edukaciju i savjetovanje pacijenata, tehnički, servisni i logistički prostori, parkirališta i prometne površine te zelene i rekreacijske površine u funkciji zdravstvene ustanove,*
- *najmanja površina građevne čestice bolnice iznosi 40.000 m<sup>2</sup>*
- *oblik i veličina građevne čestice moraju omogućiti funkcionalnu organizaciju kompleksa, uključujući pristup hitne medicinske pomoći,*
  - *najveći kig iznosi 0,35,*
  - *najmanja udaljenost građevine od susjednih čestica*

*mora biti veća ili jednaka njezinoj visini, ali ne manja od 5,0 m,*

- *najveća etažna visina građevina iznosi  $E=P_0+S+P+2+P_k$ ,*
- *dopušta se fazna izgradnja kompleksa, pod uvjetom da svaka faza čini funkcionalnu i infrastrukturno zaokruženu cjelinu,*
- *građevna čestica mora imati osiguran neposredan kolni i pješački pristup s javno-prometne površine, uz uvjet najmanje širine kolnika od 7,5 m,*
- *najmanje 35% od ukupne površine građevne čestice mora biti uređeno kao parkovno zelenilo,*
- *parkirališni normativ iznosi najmanje 1 parkirno mjesto na 50 m<sup>2</sup> bruto razvijene površine zdravstvenih sadržaja, te dodatna parkirna mjesta za vozila hitne pomoći i dostavu,*
- *najmanje 5 % parkirnih mjesta mora biti prilagođeno osobama s invaliditetom,*
- *otpadne vode se moraju otpuštati u sustave odvodnje otpadnih voda. Ako se gradnja planira na području gdje nema mogućnosti ispuštanja otpadnih voda u sustav javne odvodnje, odvodnju otpadnih voda treba planirati ispuštanjem putem uređaja za biološko pročišćavanje u prijemnik u nadležnosti Hrvatskih voda prihvatljiv sukladno Metodologiji primjene kombiniranog pristupa, dok se ne postignu uvjeti za priključenje na sustav javne odvodnje ili u sabirnu jamu,*
- *posebne uvjete priključenja za oborinsku odvodnju utvrđuje jedinica lokalne samouprave u postupcima ishođenja lokacijske ili građevinske dozvole.*

#### 4. Izmjene koje se odnose na zelenu infrastrukturu

VI. izmjene i dopune PPUG-a Velike Gorice u dijelu odredbi za provedbu koje se odnose na planiranje i razvoj zelene infrastrukture te primjenu rješenja temeljenih na prirodi u svrhu jačanja otpornosti prostora na klimatske promjene i poboljšanja kvalitete urbanog područja temelje se na relevantnim prostorno-planskim, strateškim i zakonodavnim dokumentima europske, nacionalne, regionalne i lokalne razine.

Uvođenje navedenih odredbi u PPUG Velike Gorice proizlazi iz potrebe usklađenja s prostornim planom više razine, zakonodavnim okvirom i ostalim strateškim dokumentima, a naročito sa:

- Uredbom (EU) 2024/1991 Europskog parlamenta i Vijeća od 24. lipnja 2024. o obnovi prirode i izmjeni Uredbe (EU) 2022/869,
- Uredbom (EU) br. 1380/2013 Europskog parlamenta i Vijeća o zajedničkoj ribarstvenoj politici,
- Strategijom razvoja zelene infrastrukture Grada Velika Gorica (UIH 2023.),
- Strategijom zelene urbane obnove Grada Velika Gorica (2026.),
- Globalnim ciljevima održivog razvoja Ujedinjenih naroda, osobito s Ciljem održivog razvoja 11 – Održivi gradovi i zajednice (SDG 11).

Važan zakonodavni okvir predstavlja Uredba (EU) o obnovi prirode, kojom se utvrđuju ciljevi i mjere za obnovu degradiranih ekosustava na području Europske unije, uključujući kopnene, slatkovodne i urbane ekosustave.

U kontekstu ovih VI. izmjena i dopuna PPUG-a Velike Gorice osobito je značajan članak 8. navedene Uredbe koji se odnosi na obnovu urbanih ekosustava. Tim se člankom državama članicama propisuje obveza poduzimanja mjera kojima se osigurava da do 2030. godine ne dođe do neto gubitka urbanih zelenih površina i prekrivenosti krošnjama stabala u gradovima, uz postupno povećanje ukupne površine urbanih zelenih površina i vegetacijskog pokrova nakon tog razdoblja. Cilj tih mjera je jačanje ekoloških funkcija urbanih prostora i povećanje otpornosti gradova na klimatske promjene.

U kontekstu prostornog planiranja provedba navedenih ciljeva podrazumijeva očuvanje i unapređenje postojećih zelenih površina, povećanje udjela vegetacije u izgrađenim područjima te sustavno planiranje urbanog zelenila, uključujući sadnju stabala i razvoj mreže zelene infrastrukture.

Predložene izmjene i dopune odredbi PPUG-a Velike Gorice doprinose provedbi ciljeva iz članka 8. Uredbe osobito kroz:

- povećanje udjela zelenih površina unutar građevnih čestica,
- poticanje sadnje stabala i povećanje prekrivenosti prostora krošnjama stabala,
- planiranje drvoreda i zelenih pojaseva u koridorima prometnica,
- ozelenjavanje parkirališnih površina,
- primjenu propusnih površina i sustava održive urbane odvodnje,
- razvoj i unapređenje mreže zelene infrastrukture na području grada.

## 5. Zahtjevi javnopravnih tijela na VI. Ciljane liD PPUG Velika Gorica.

### **Ministarstvo kulture i medija, Uprava za zaštitu kulturne baštine, Konzervatorski odjel u Zagrebu**

- Daju smjernice: prije početka radova provesti arheološki pregled terena kako bi se tijekom izgradnje izbjeglo produženje radova zbog nepredviđenih arheoloških nalaza i mogućih istraživanja.
- Uneseno u čl. 74 st. 7.

### **Hrvatska agencija za civilno zrakoplovstvo**

- Nemaju posebnih uvjeta

### **Zagrebačka županija, Upravni odjel za prostorno uređenje, gradnju i zaštitu okoliša**

- Nemaju posebnih uvjeta

### **Zavod za prostorno uređenje Zagrebačke županije**

- Nemaju posebnih uvjeta

### **VG Čistoća d.o.o.**

- Zahtjev se odnosi na proširenje Odlagališta, uneseno u Plan

### **MUP, Ravnateljstvo civilne zaštite**

- Daju popis važeće regulative

### **Ministarstvo prostornoga uređenja, graditeljstva i državne imovine**

- Daju smjernice

### **Hrvatske vode, Vodnogospodarski odjel za gornju Savu**

- Daju smjernice
- Uneseno u čl. 165. st. 5 i 6.

### **HŽ Infrastruktura**

- Daju zahtjeve za razvoj infrastrukture.
- S obzirom na to da su ove izmjene plana Ciljane, zahtjevi HŽ Infrastrukture uvrstit će se u sljedećim, cjelovitim izmjenama i dopunama Plana.

### **HOPS d.d.**

- Daju zahtjeve.
- Uneseno u čl. 157. i 226.a i grafički dio Plana.

### **HAKOM**

- Daju opće smjernice.

## 6. Ostali zahtjevi proizašli iz provođenja postupka strateške procjene utjecaja plana na okoliš

### **Hrvatske vode**

- Uneseno u čl. 162., 208., 211, 212.