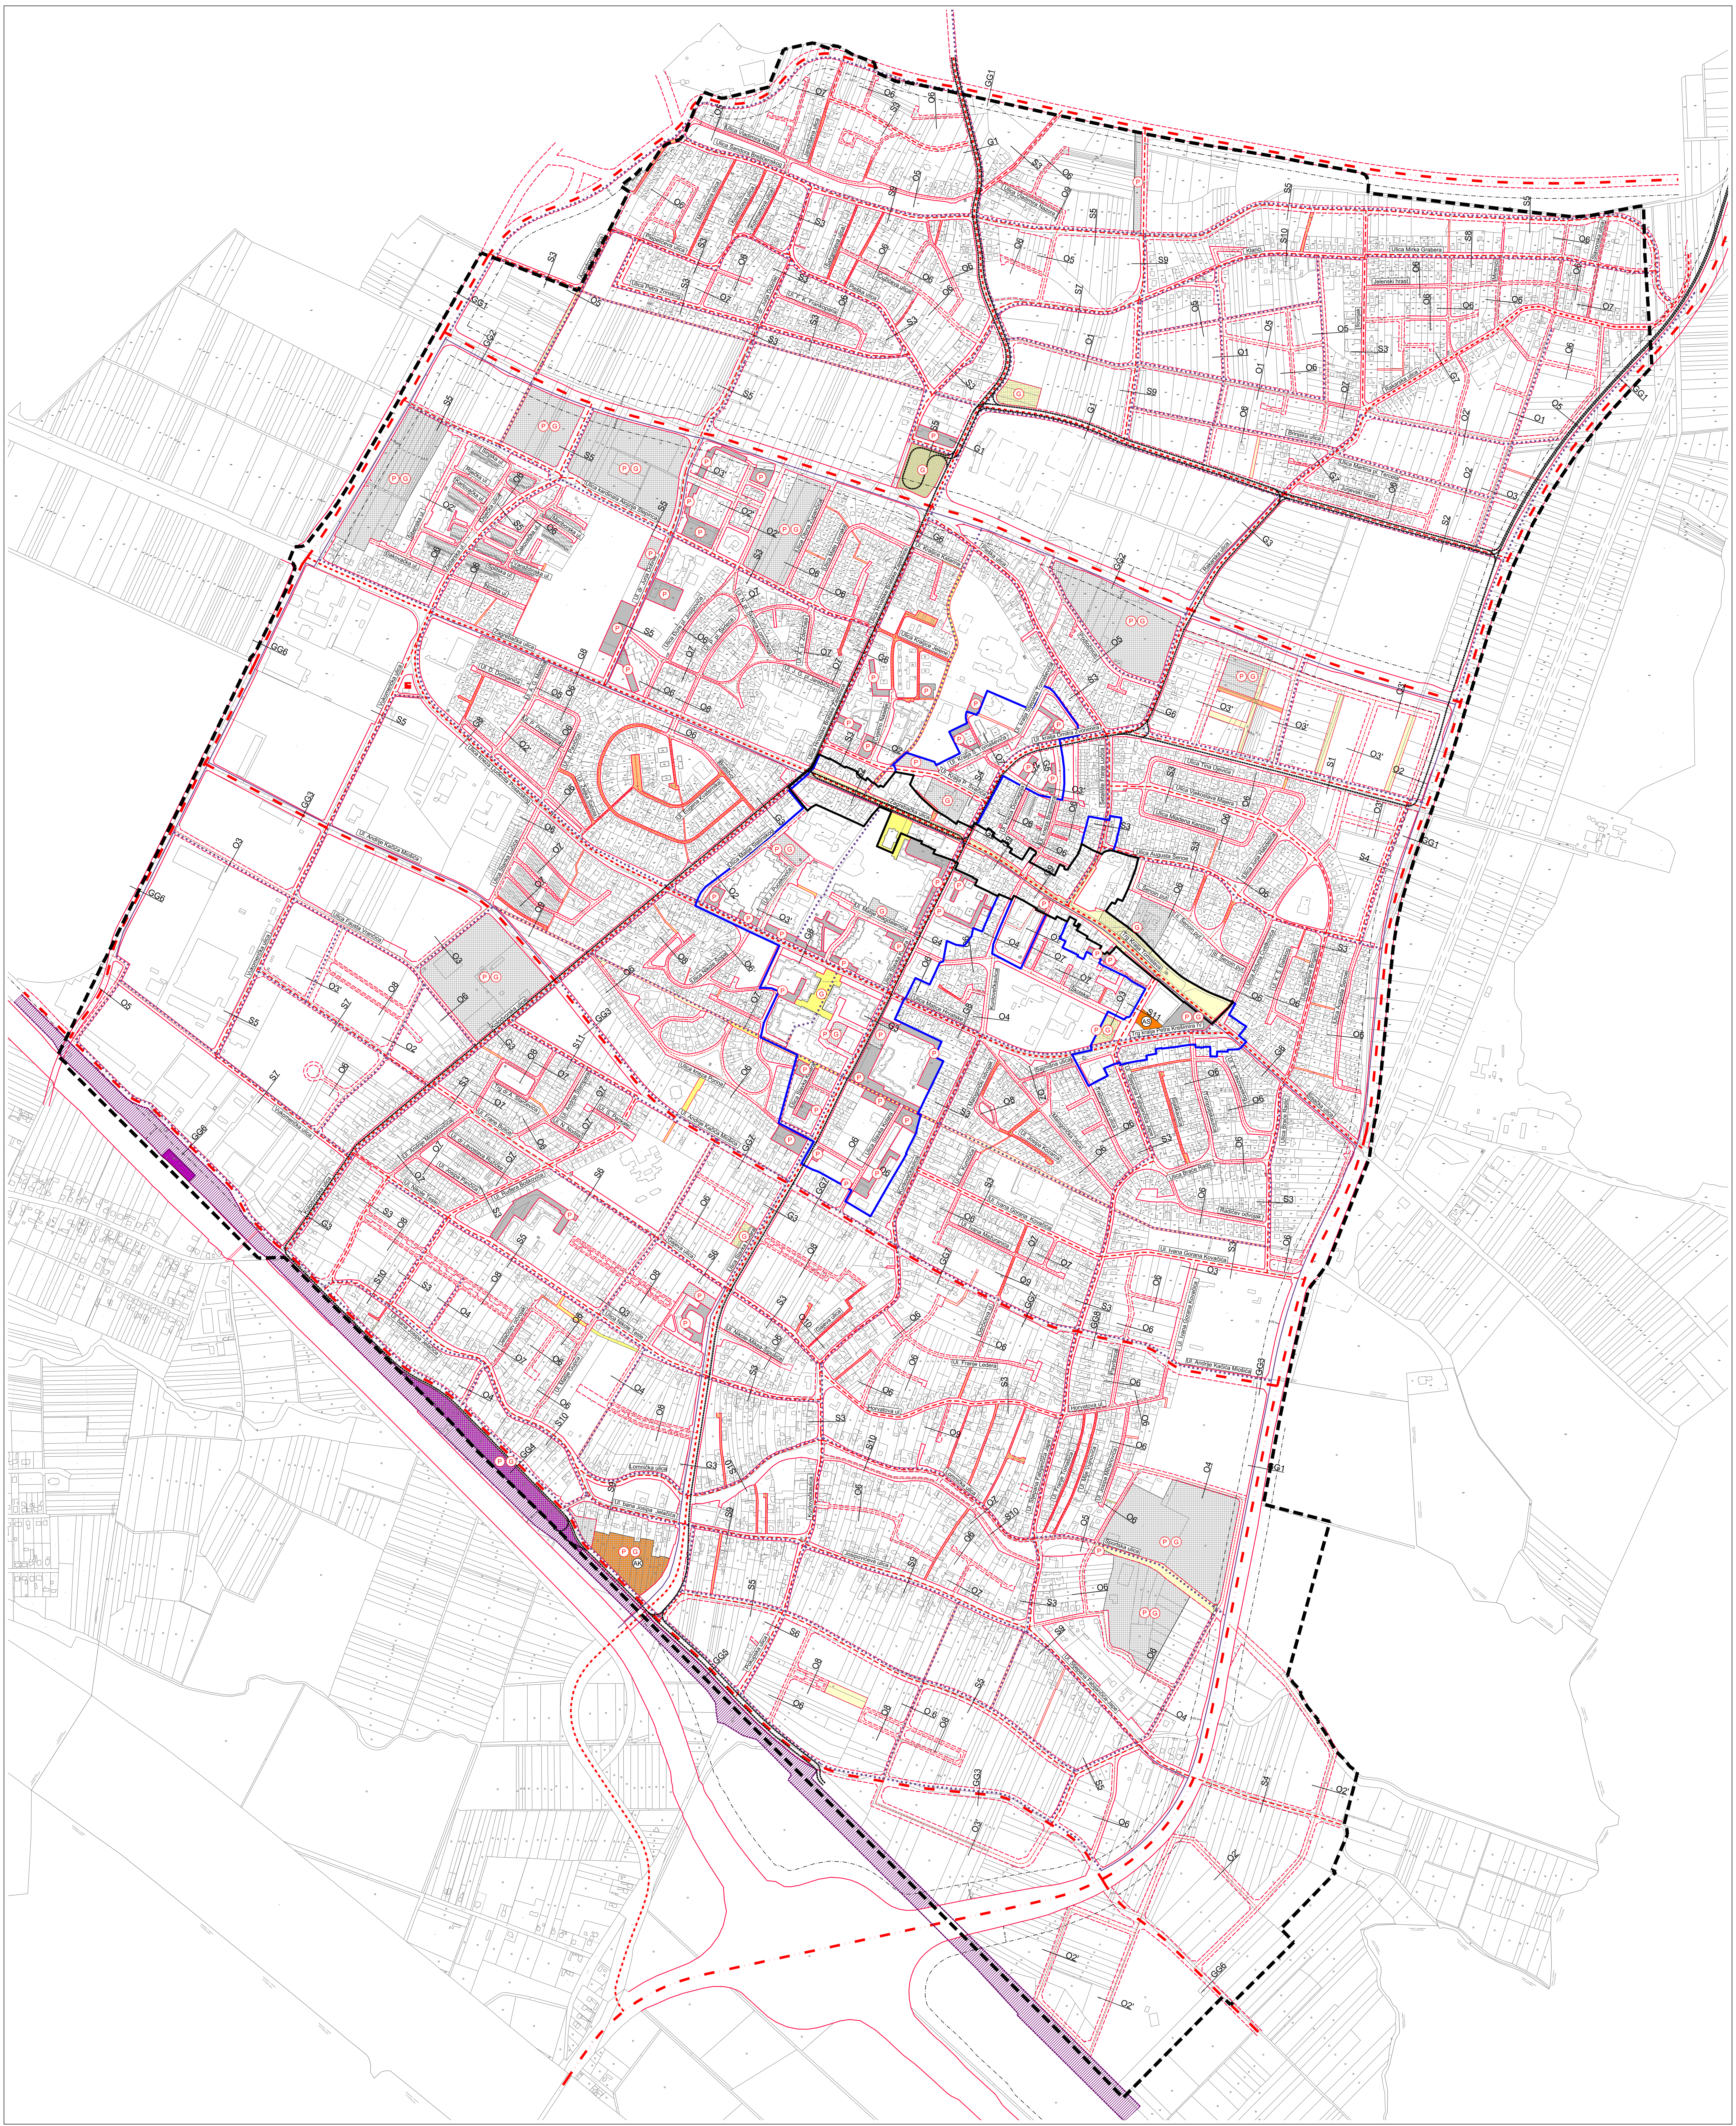

GRANICE

GRANICA OBUHVATA

PROMET

IZGRAĐENO | NE IZGRAĐENO

KORIDOR PROMETNICE

KATEGORIZACIJA ULIČNE MREŽE

GLAVNE GRADSKE ULICE

GRADSKE ULICE

SABIRNE ULICE

OSTALE NEKATEGORIZIRANE ULICE - STAMBENE ULICE

ULICE I PROLAZI POSEBNOG REŽIMA KORIŠTENJA

GG1 NAČELNI KARAKTERISTIČNI POPREČNI PROFIL

BENZINSKA POSTAJA

P G JAVNA PARKIRALIŠTA / GARAŽE

GRANICA PROSTORA STROGOG SREDIŠTA GRADA

GRANICA PROSTORA ŠIREG SREDIŠTA GRADA

ZAŠTITNI POJAS SA VANJSKE STRANE ZEMLJIŠNOG POJASA
40 m - uz Autocestu, 25 m - uz Državnu cestu

PJEŠAČKI - BICIKLISTIČKI PROMET

PJEŠAČKE POVRŠINE / TRGOVI / SQUARE-ovi

PJEŠAČKO-BICIKLISTIČKE STAZE / PROLAZI

OSNOVNA MREŽA BICIKLISTIČKIH STAZA

JAVNI PRIJEVOZ

AK - AUTOBUSNI KOLODVOR, AS - AUTOBUSNO STAJALIŠTE

ŽK PROSTOR ŽELJEZNIČKOG KOLODVORA

KORIDOR ŽELJEZNICE

GRADSKO ŠINSKO VOZILO

1km²

MJ 1:5000

0 50 100 250 500m

Županija: Zagrebačka
Grad: Velika Gorica

Naziv prostornog plana: **URBANISTIČKI PLAN UREĐENJA NASELJA**
VELIKA GORICA

Naziv kartografskog prikaza: PROMETNA, ULIČNA I KOMUNALNA INFRASTRUKTURNA MREŽA
PROMET

Broj kartografskog prikaza: 2.1.	Mjerilo kartografskog prikaza: 1:5000
Odluka o izradi: "SLUŽBENI GLASNIK GRADA VELIKA GORICA", broj 06/2008	Odluka Gradskog vijeća o donošenju plana: "SLUŽBENI GLASNIK GRADA VELIKA GORICA", broj 4/12
Javni uvid (objava javne rasprave): 1. 17.12.2009. - 15.01.2010. (Jutarnji list, 05.12.2009.) 2. 05.12.2011. - 19.12.2011. (Jutarnji list, 25.11.2011.)	Javna izlaganja održana: 1. 04.01.2010., 08.01.2010. i 11.01.2010. 2. 14.12.2011.
Pečat tijela odgovornog za provođenje javne rasprave:	Odgovorna osoba za provođenje javne rasprave: Roman Repač, d.i.a.

Mišljenje na nacrt konačnog prijedloga plana prema čl. 94. Zakona o prostornom uređenju i gradnji(NN76/07,38/09,55/11,90/11 i 50/12)
broj mišljenja, klasa: datum:

1. DRŽAVNA UPRAVA ZA ZAŠTITU I SPAŠAVANJE, Područni ured za zaštitu i spašavanje, Zagreb
KLASA: 350-02/11-01/41, URBROJ:543-21-01-12-3 — 25. travnja, 2012.
2. HRVATSKA AGENCIJA ZA POŠTU I ELEKTRONIČKE KOMUNIKACIJE
KLASA: 350-05/08-01/2865, URBROJ:376-10/SP-12-5 (JŠ) — 27. travnja, 2012.
3. MORH, Uprava za materijalne resurse, Sektor za nekretnine, graditeljstvo i zaštitu okoliša
KLASA: 350-02/11-01/442, URBROJ:512M3-020201-12-6 — 09. svibnja, 2012.

Pravna osoba / tijelo koje je izradilo plan: URBANISTIČKI ZAVOD GRADA ZAGREBA d.o.o. Ulica Braće Domany 4, 10000 Zagreb

Pečat pravne osobe / tijela koje je izradilo plan: URBANISTIČKI ZAVOD grada ZAGREBA d.o.o. ZAGREB 2	Odgovorna osoba: Luka Šulentić, dipl. ing. arh.

Voditelj izrade plana: Domagoj Lovas, dipl. ing. arh.

Stručni tim u izradi plana (po abecednom redu):

NADA BAKULA, dipl. oecc, ing. građ.
SLOBODAN ĐURKOVIĆ, dipl. ing. saob.
GORAN IZETBEGOVIĆ, dipl. ing. prom.
NINA KELAVA, dipl. ing. arh.
DOMAGOJ LOVAS, dipl. ing. arh.
MOMIR PAVLETIĆ, mag. ing. prosp. arch.
DALIBORKA PAVLOVIĆ, građ. teh.
ANA RAJČEVIĆ, dipl. ing. mat.

Pečat Gradskog vijeća:	Predsjednica Gradskog vijeća: Vesna Škare Ožbolt, dipl. iur.
Istovjetnost ovog prostornog plana s izvornikom ovjerava:	Pečat nadležnog tijela: