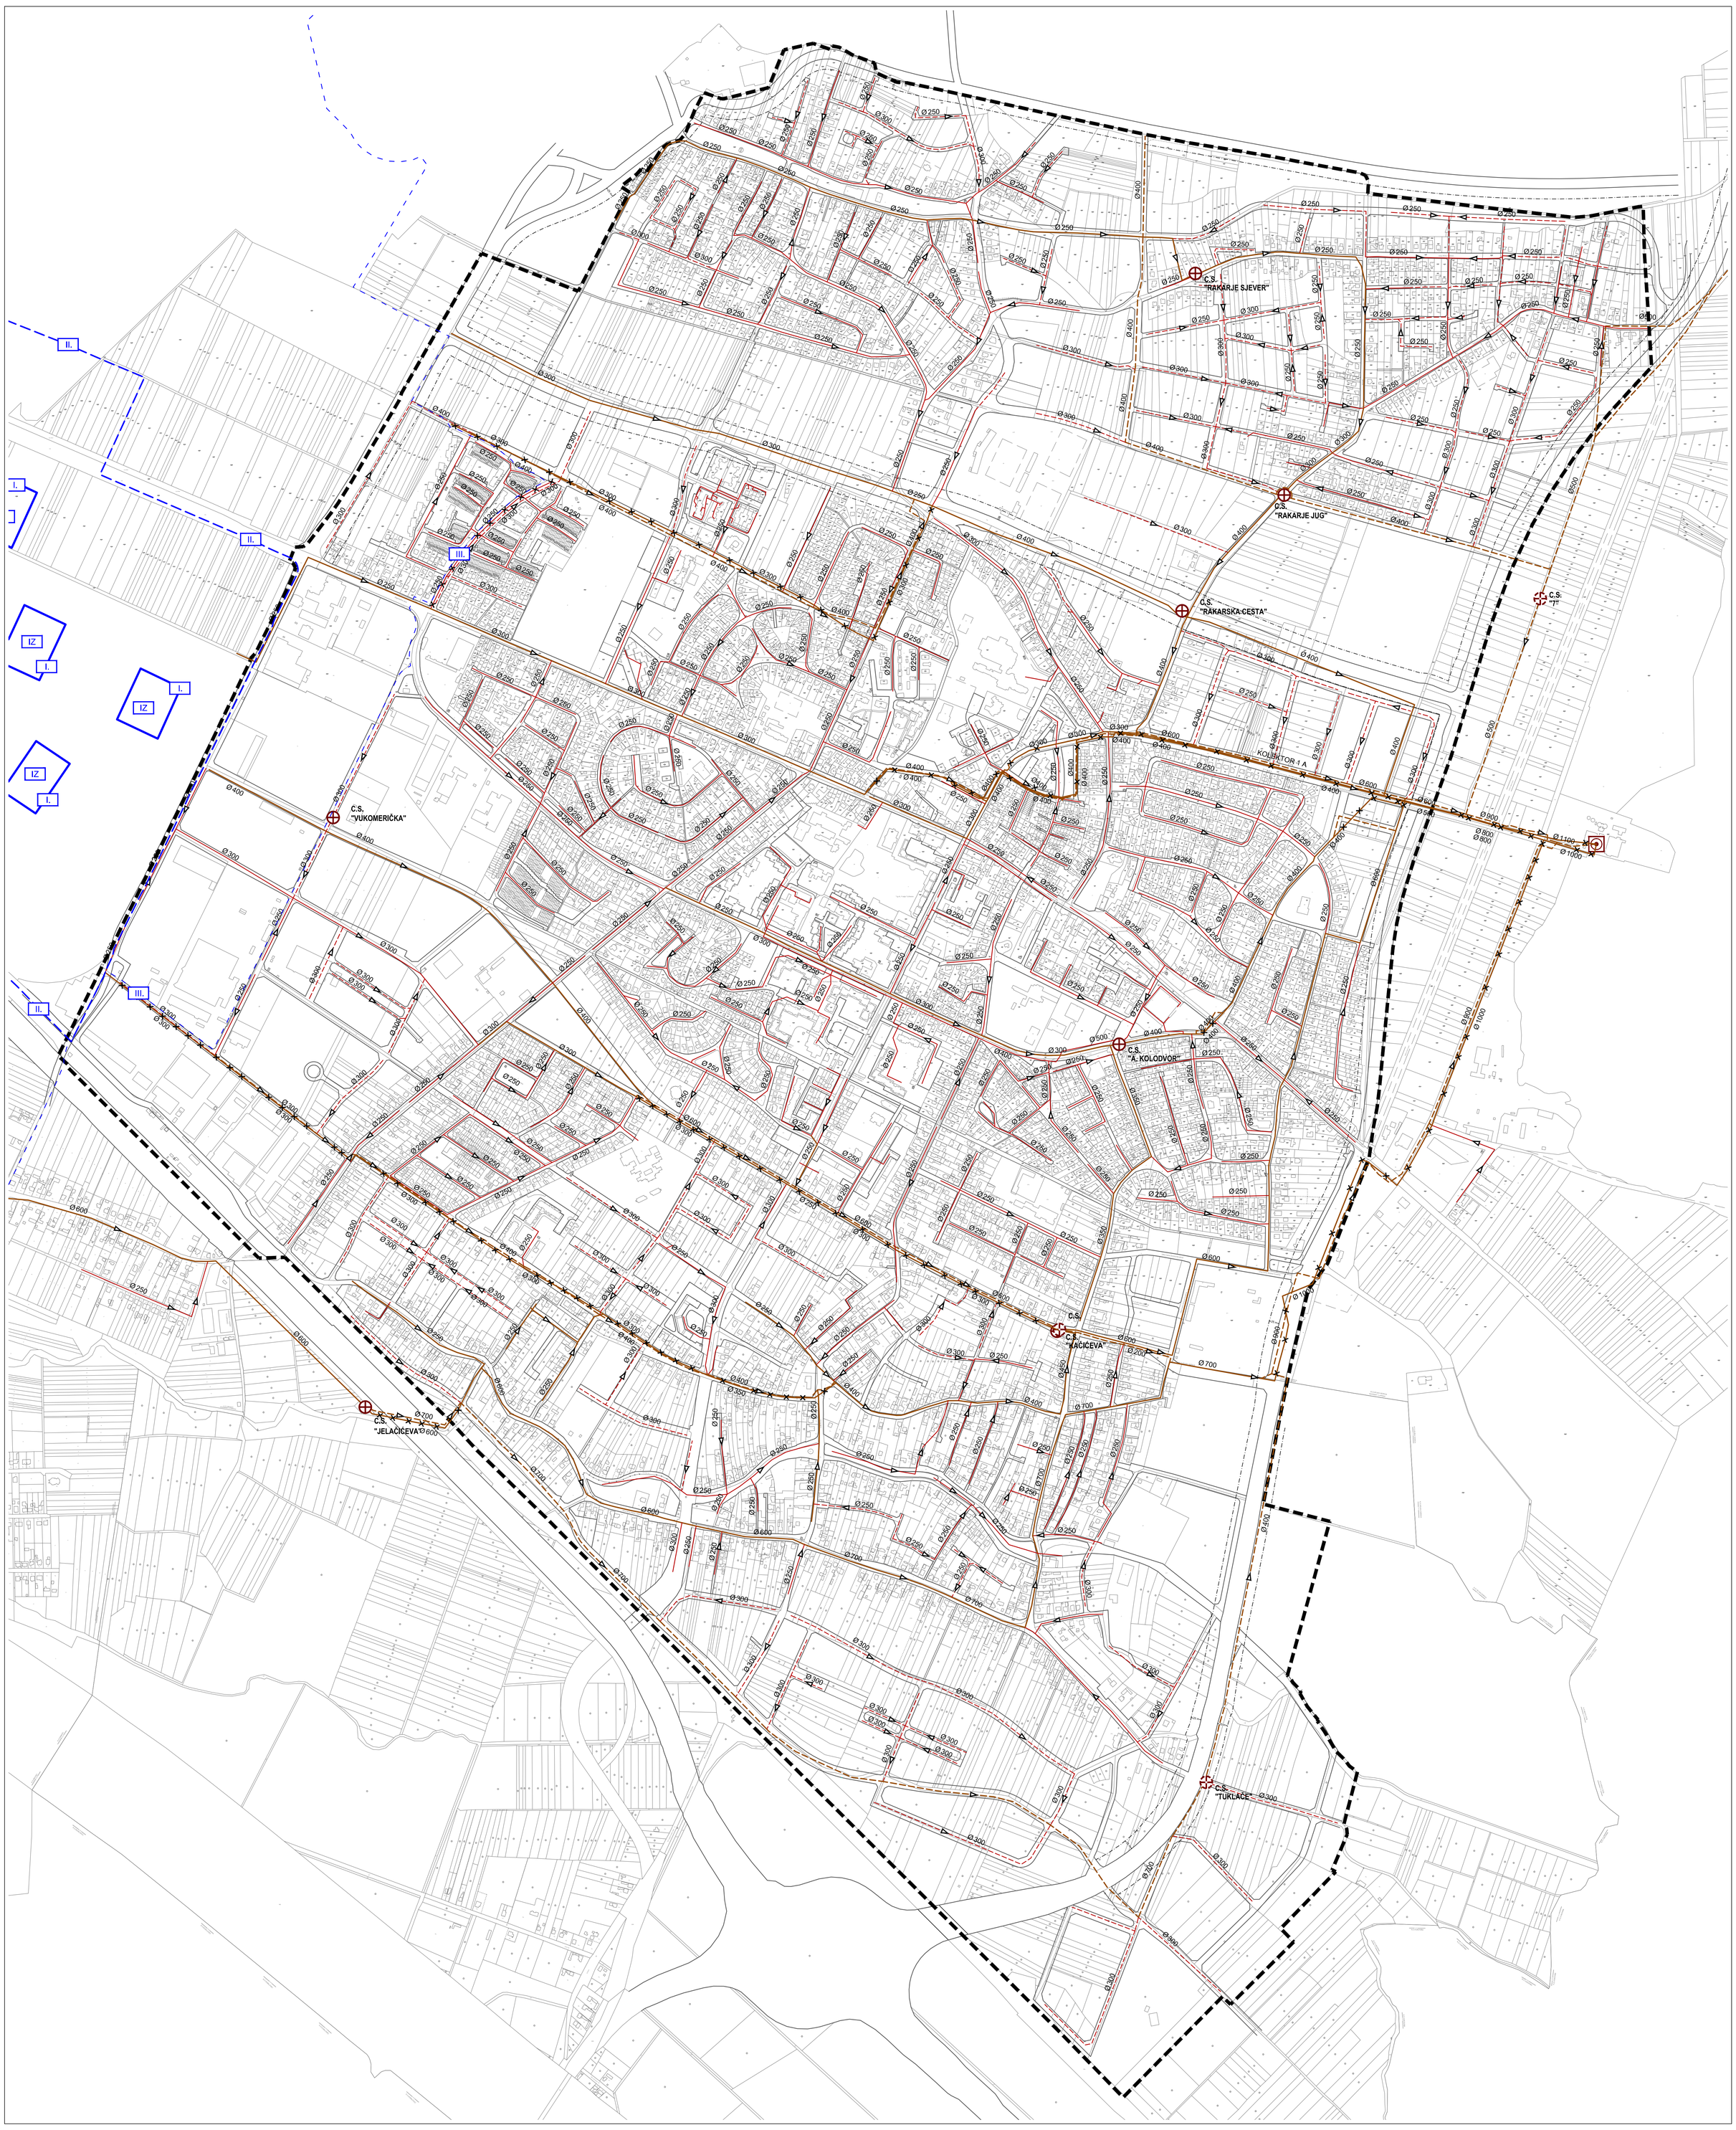

GRANICE

GRANICA OBUHVATA

PROMET

KORIDOR PROMETNICE

PJEŠAČKO-BICIKLISTIČKE STAZE / PROLAZI

VODNOGOSPODARSKI SUSTAV
SANITARNA ODVODNJA

IZGRAĐENO	NE IZGRAĐENO	
		UREĐAJ ZA PROČIŠĆAVANJE OTPADNIH VODA
		PRECRPNA STANICA
		PRIMARNI CJEVOVODI
		PRIMARNI CJEVOVODI - NAPUŠTANJE / REKONSTRUKCIJA
		SEKUNDARNI CJEVOVODI
		SMJER ODVODNJE

UVJETI KORIŠTENJA

VODOZAŠTITNO PODRUČJE
I. II. i III. zona zaštite uz izvorište (IZ)

OZNAKA GRANICE ZONE VODOZAŠTITNOG PODRUČJA

NAČELNI POLOŽAJ POJASA ZA POLAGANJE CJEVOVODA FEKALNE ODVODNJE U SKLOPU ULIČNOG KORIDORA (PRIMJER "O1")

KRATICE OZNAKE VRSTA KOMUNALNE INFRASTRUKTURE

Ko - Oborinska odvodnja
Ks - Sanitarna odvodnja
V - Vodoopskrba
P - Plinoopskrba
KK - Kabelska kanalizacija / EKI
E - Elektroenergetski kabeli (10(20)kV)
JR - Kabeli javne rasvjete (0,4kV)

VRSTA KOMUNALNE INFRASTRUKT.	KK		E/JR		Ko	Ks		V	P		E/JR	KK
UDALJENOST OD OSI	10.00	9.00	7.00	6.00	3.00	1.50	±0.00	0.50	1.50	2.50	3.25	4.25	5.25
ŠIRINA POJASA	1.00	2.00	1.00	3.00	1.50	1.00	1.00	1.00	1.00	0.75	1.00	1.00	

1km² MJ 1:5000 S
0 50 100 250 500m

Županija: Zagrebačka
Grad: Velika Gorica

Naziv prostornog plana: **URBANISTIČKI PLAN UREĐENJA NASELJA VELIKA GORICA**

Naziv kartografskog prikaza: PROMETNA, ULIČNA I KOMUNALNA INFRASTRUKTURNA MREŽA
VODNOGOSPODARSKI SUSTAVI - ODVODNJA OTPADNIH VODA

Broj kartografskog prikaza: 2.6.	Mjerilo kartografskog prikaza: 1:5000
Odluka o izradi: "SLUŽBENI GLASNIK GRADA VELIKA GORICA", broj 06/2008	Odluka Gradskog vijeća o donošenju plana: "SLUŽBENI GLASNIK GRADA VELIKA GORICA", broj 4/12
Javni uvid (objava javne rasprave): 1. 17.12.2009. - 15.01.2010. (Jutarnji list, 05.12.2009.) 2. 05.12.2011. - 19.12.2011. (Jutarnji list, 29.11.2011.)	Javna izlaganja održana: 1. 04.01.2010., 08.01.2010. i 11.01.2010. 2. 14.12.2011.
Pečat tijela odgovornog za provođenje javne rasprave:	Odgovorna osoba za provođenje javne rasprave: Roman Repač, d.i.a.

Mišljenje na nacrt konačnog prijedloga plana prema čl. 94. Zakona o prostornom uređenju i gradnji(NN78/07,38/09,55/11,90/11 i 50/12)
broj mišljenja, klasa: datum:
1. DRŽAVNA UPRAVA ZA ZAŠTITU I SPAŠAVANJE, Područni ured za zaštitu i spašavanje, Zagreb KLASA: 350-02/11-01/41, URBROJ:543-21-01-12-3 — 25. travnja, 2012.
2. HRVATSKA AGENCIJA ZA POŠTU I ELEKTRONIČKE KOMUNIKACIJE KLASA: 350-05/08-01/2865, URBROJ:376-10/SP-12-5 (JŠ) — 27. travnja, 2012.
3. MORH, Uprava za materijalne resurse, Sektor za nekretnine, graditeljstvo i zaštitu okoliša KLASA: 350-02/11-01/442, URBROJ:512M3-020201-12-6 — 09. svibnja, 2012.

Pravna osoba / tijelo koje je izradilo plan: URBANISTIČKI ZAVOD GRADA ZAGREBA d.o.o., Ulica Braće Domany 4, 10000 Zagreb

Pečat pravne osobe / tijela koje je izradilo plan: URBANISTIČKI ZAVOD grada ZAGREBA d.o.o. ZAGREB 2
Odgovorna osoba: Luka Šulentić, dipl. ing. arh.

Voditelj izrade plana: Domagoj Lovas, dipl. ing. arh. (Ovlašteni arhitekt DOMAGOJ LOVAS dipl. ing. arh. Zagreb A 3080)

Stručni tim u izradi plana (po abecednom redu):
NADA BAKULA, dipl. oecc, ing. građ.
SLOBODAN ĐURKOVIĆ, dipl. ing. saob.
GORAN IZETBEGOVIĆ, dipl. ing. prom.
NINA KELAVA, dipl. ing. arh.
DOMAGOJ LOVAS, dipl. ing. arh.
MOMIR PAVLETIĆ, mag. ing. prosp. arch.
DALIBORKA PAVLOVIĆ, građ. teh.
ANA RAJČEVIĆ, dipl. ing. mat.

Pečat Gradskog vijeća: Predsjednica Gradskog vijeća: Vesna Škare Ožbolt, dipl. iur.

Istovjetnost ovog prostornog plana s izvornikom ovjerava: Pečat nadležnog tijela: