

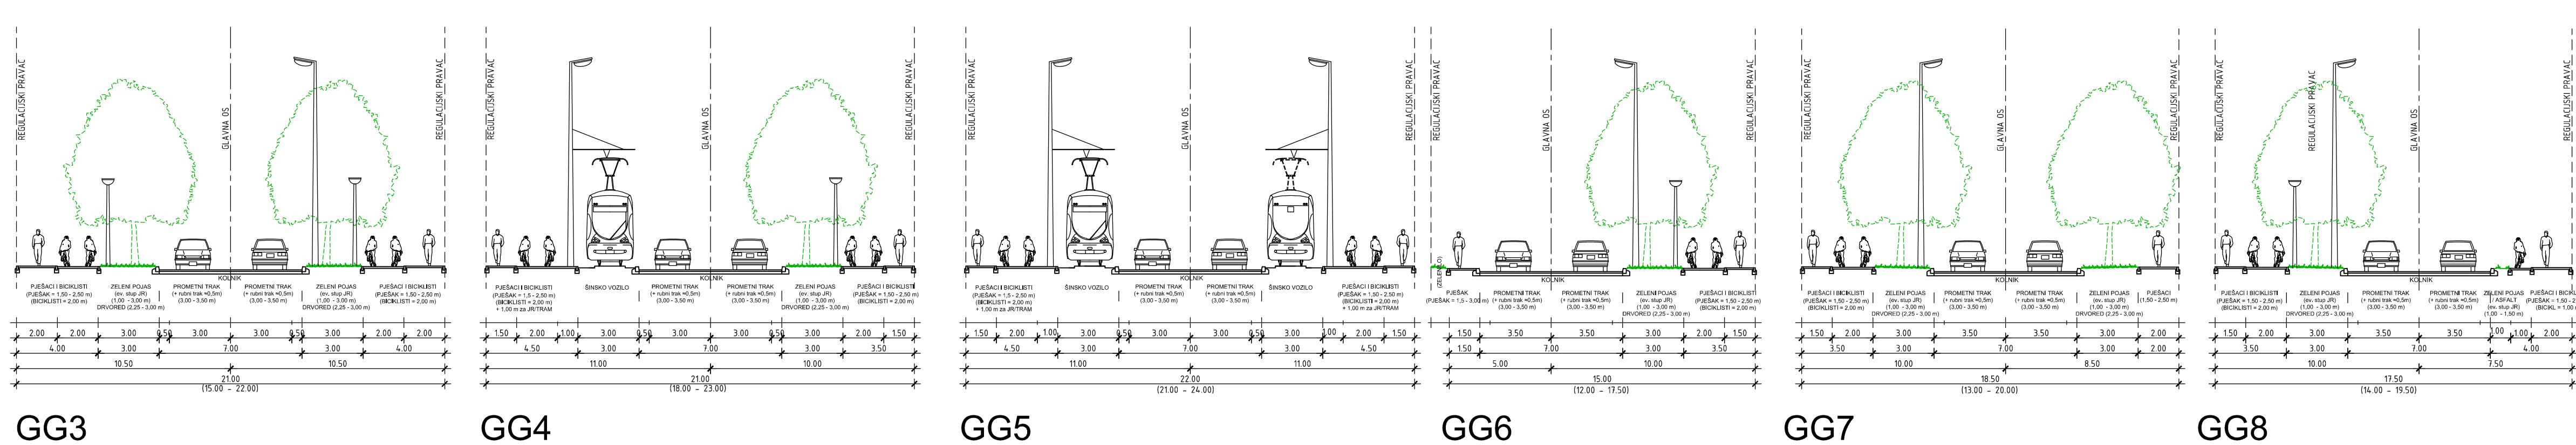


# NAČELNI KARAKTERIŠĆI POPREĆNI PROFILI ULICA I PROMETNICA


GLAVNE GRADSKE Ulice (GG) - dvosmjerne

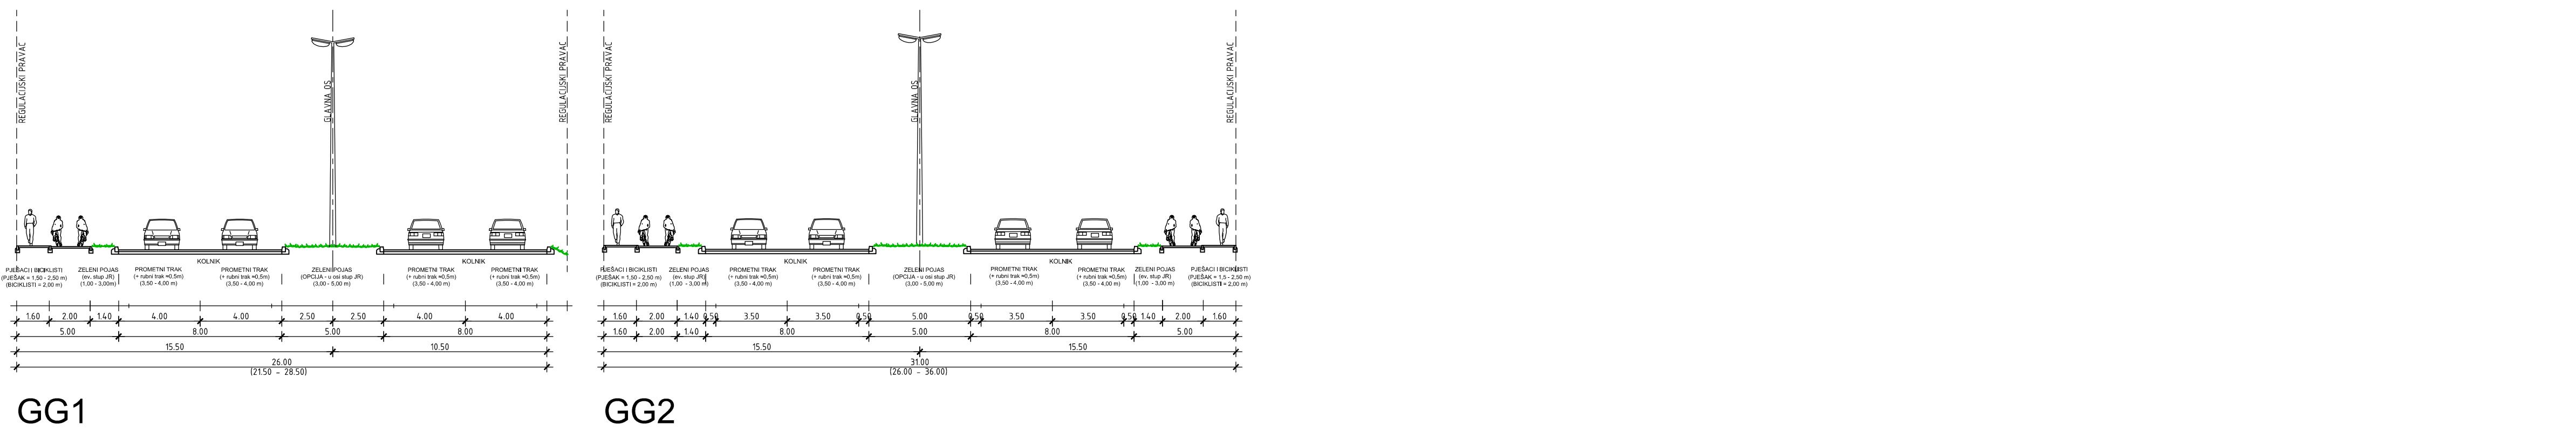


GRADSKЕ Ulice (G) - dvosmjerne + šinsko vozilo

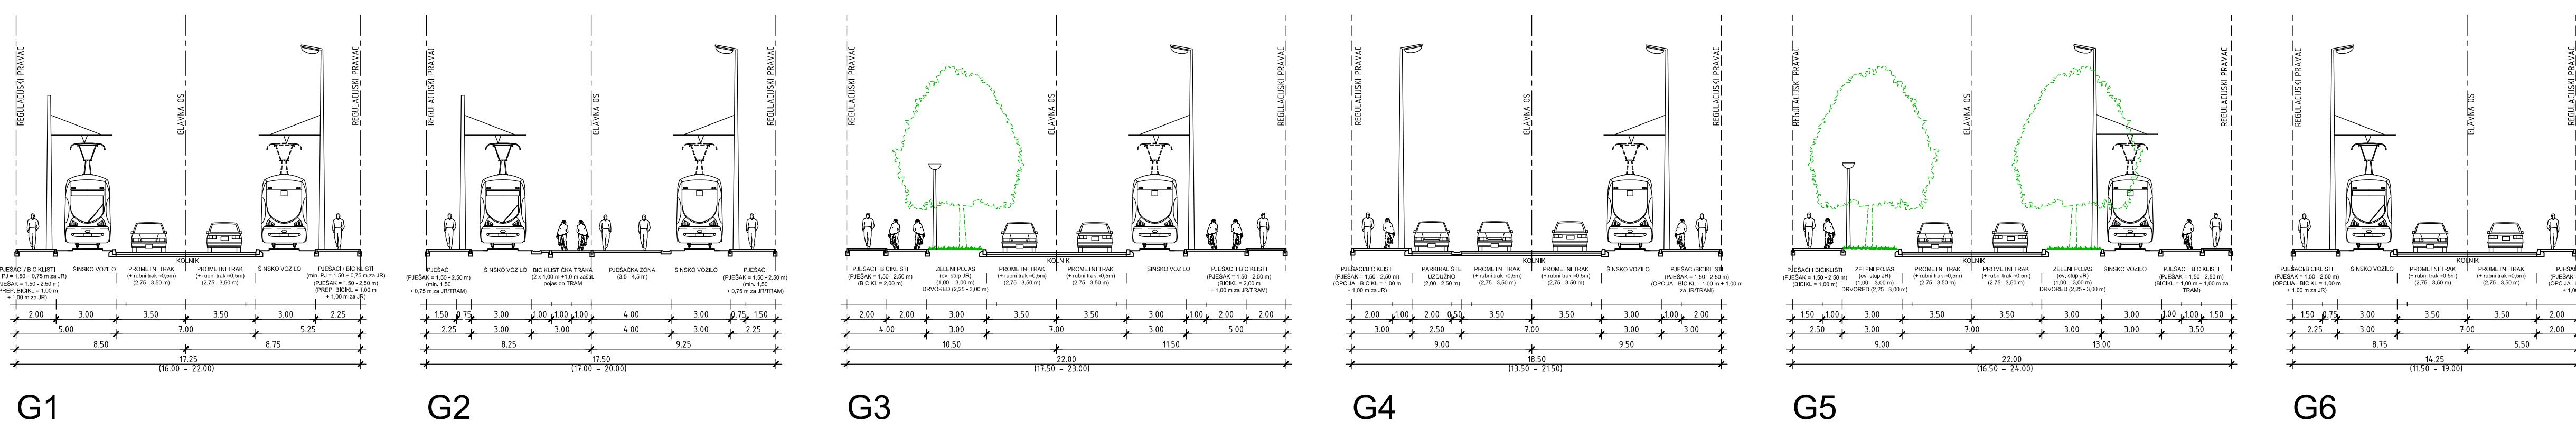


GRADSKЕ Ulice (G) - dvosmjerne

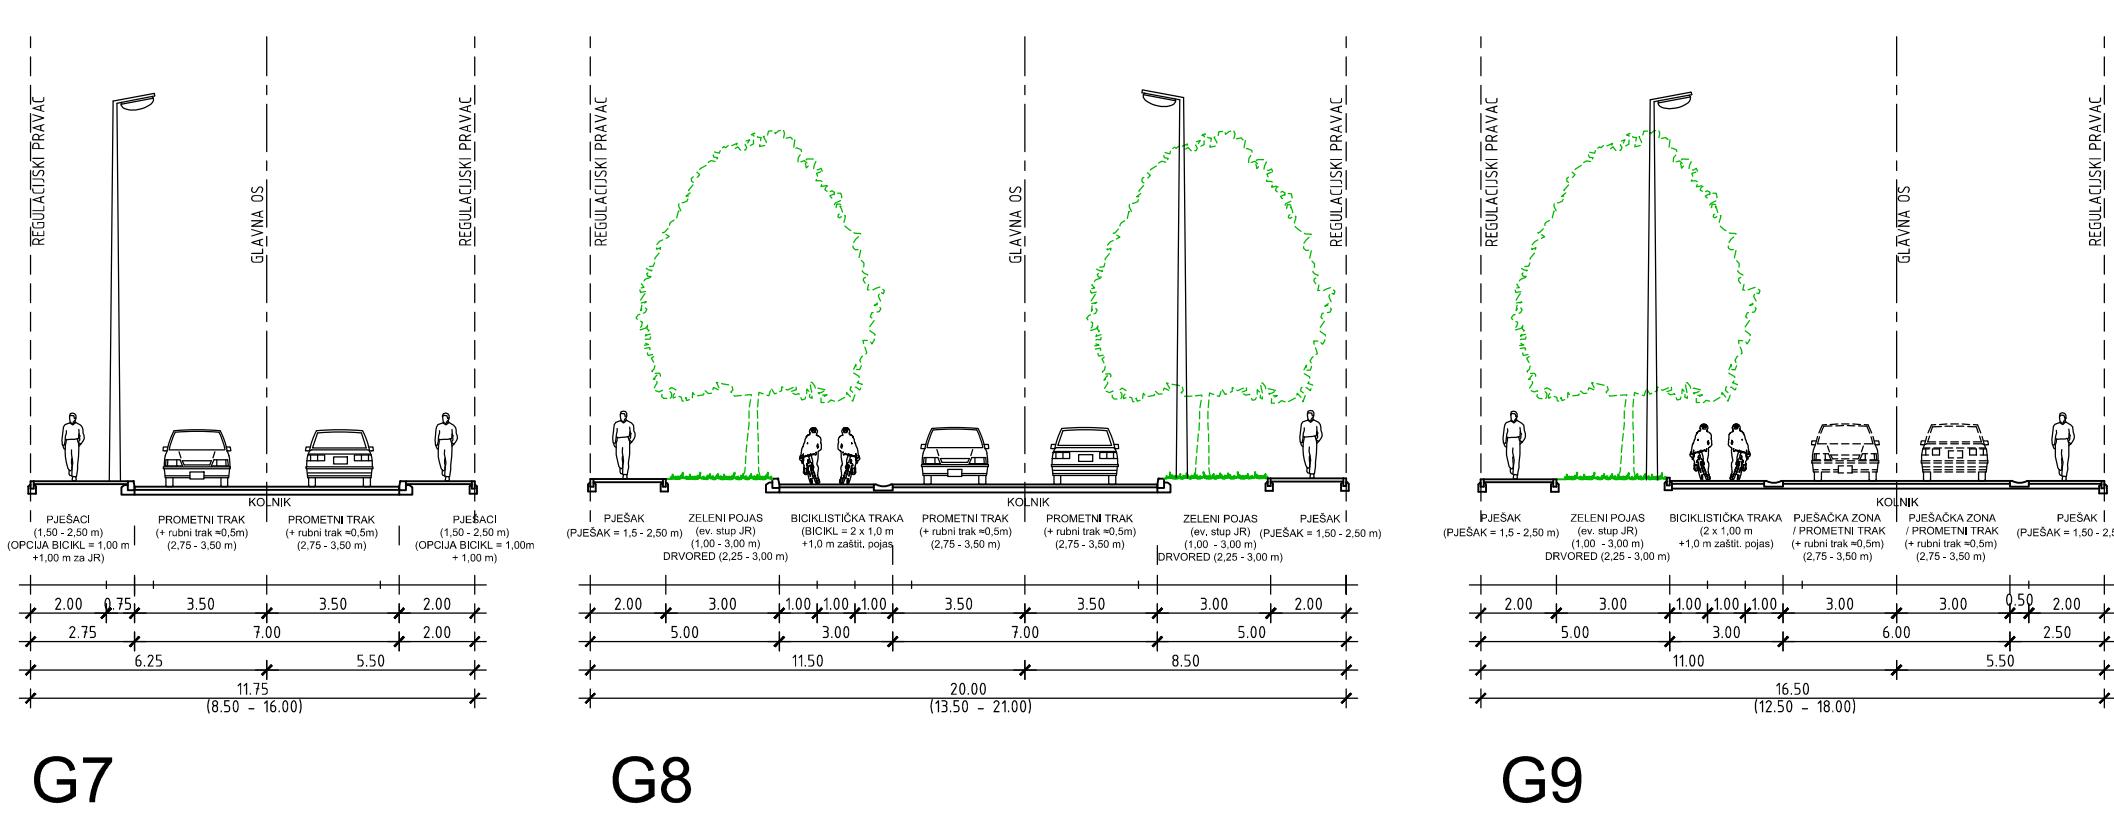


SABIRNE Ulice (S) - dvosmjerne + šinsko vozilo

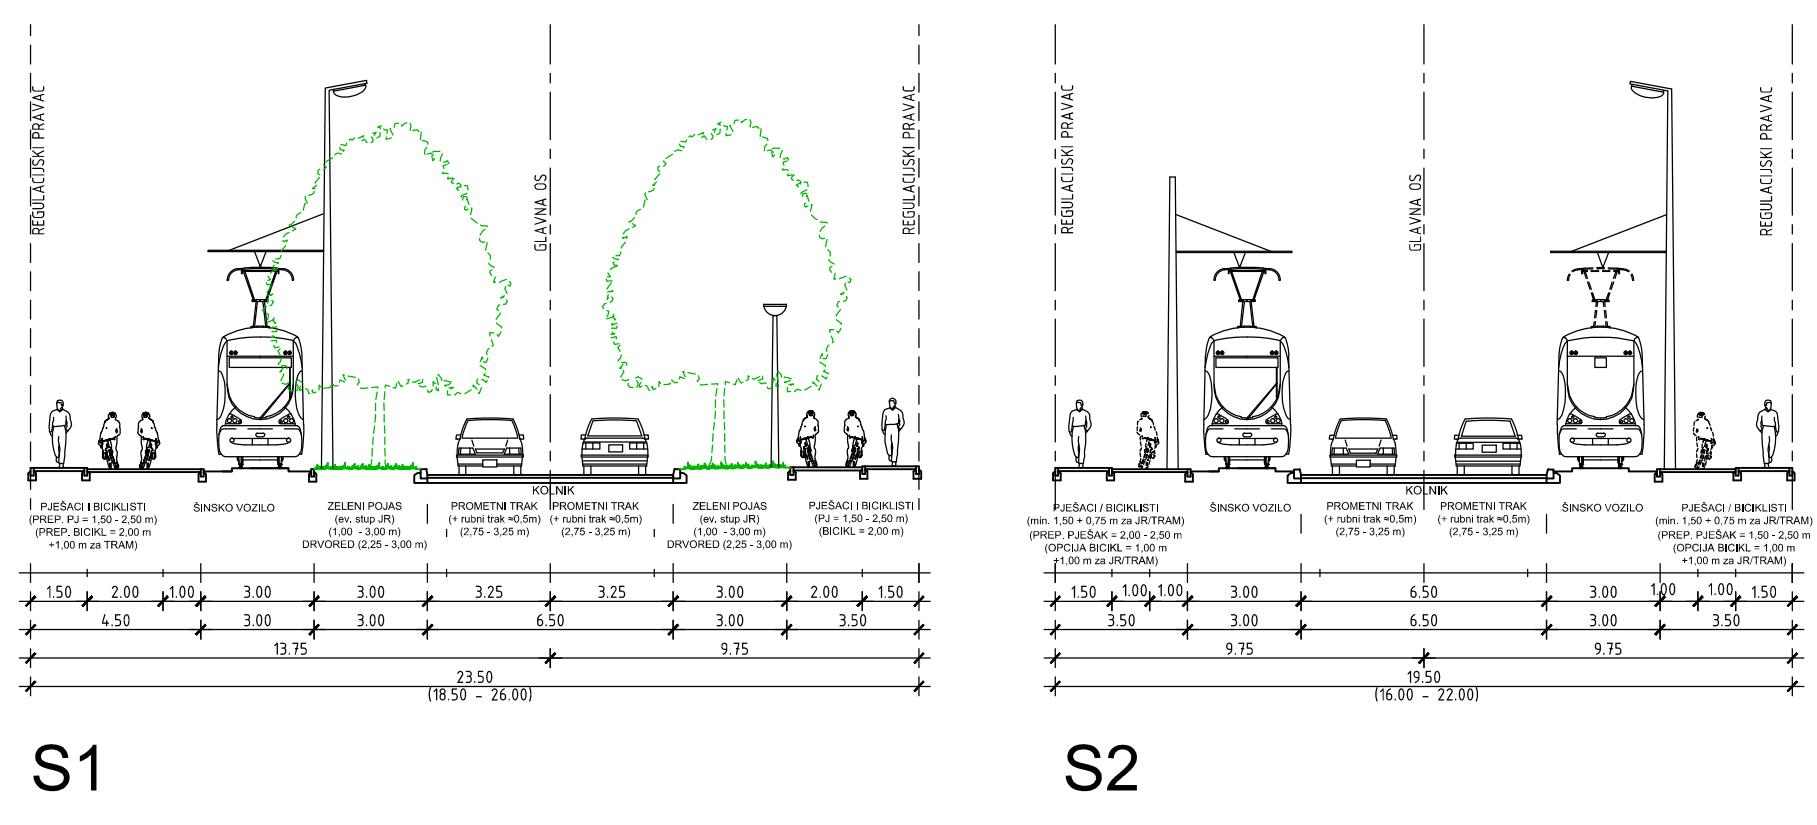


SABIRNE Ulice (S) - dvosmjerne

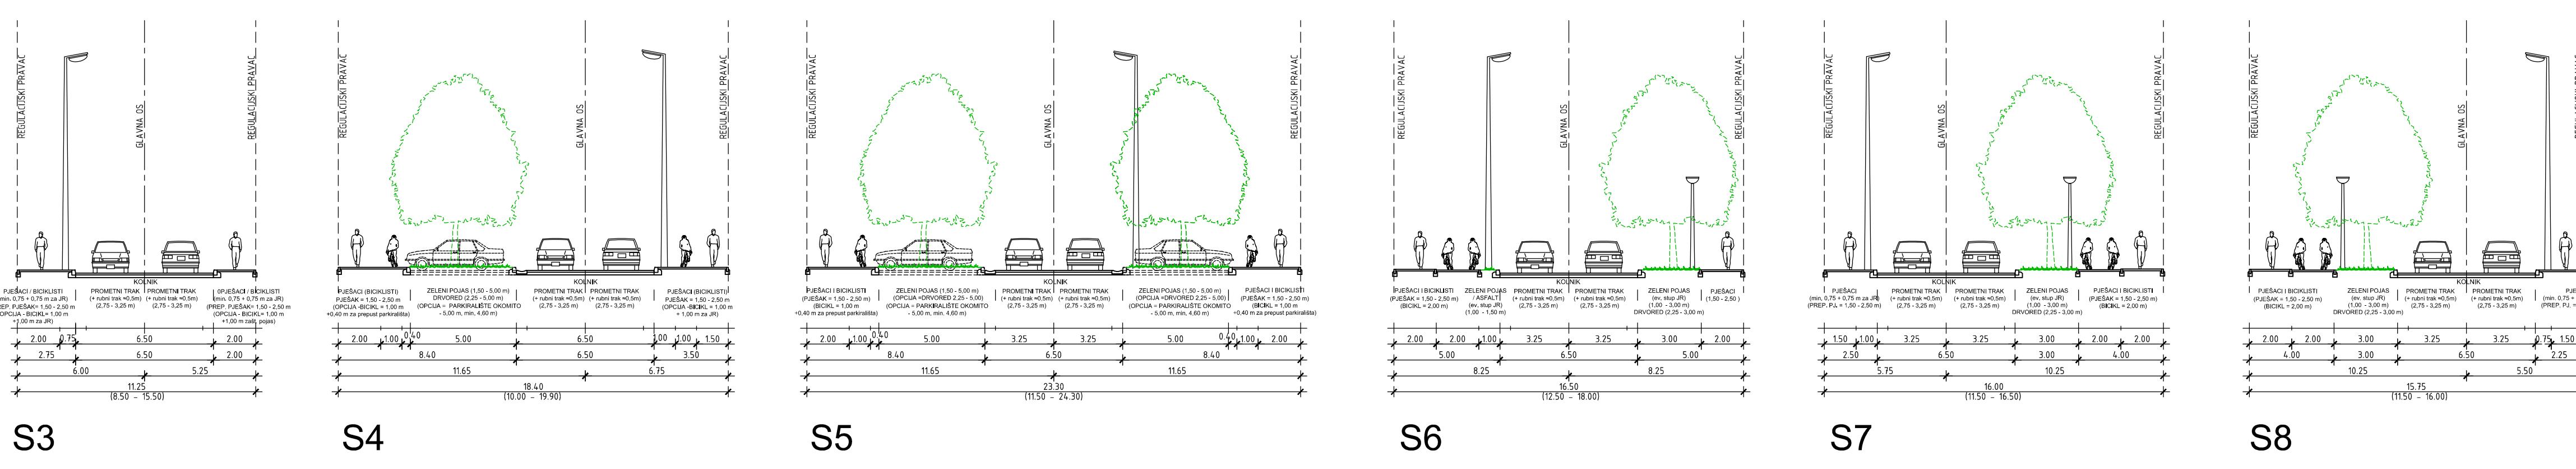


SABIRNE Ulice (S) - dvosmjerne

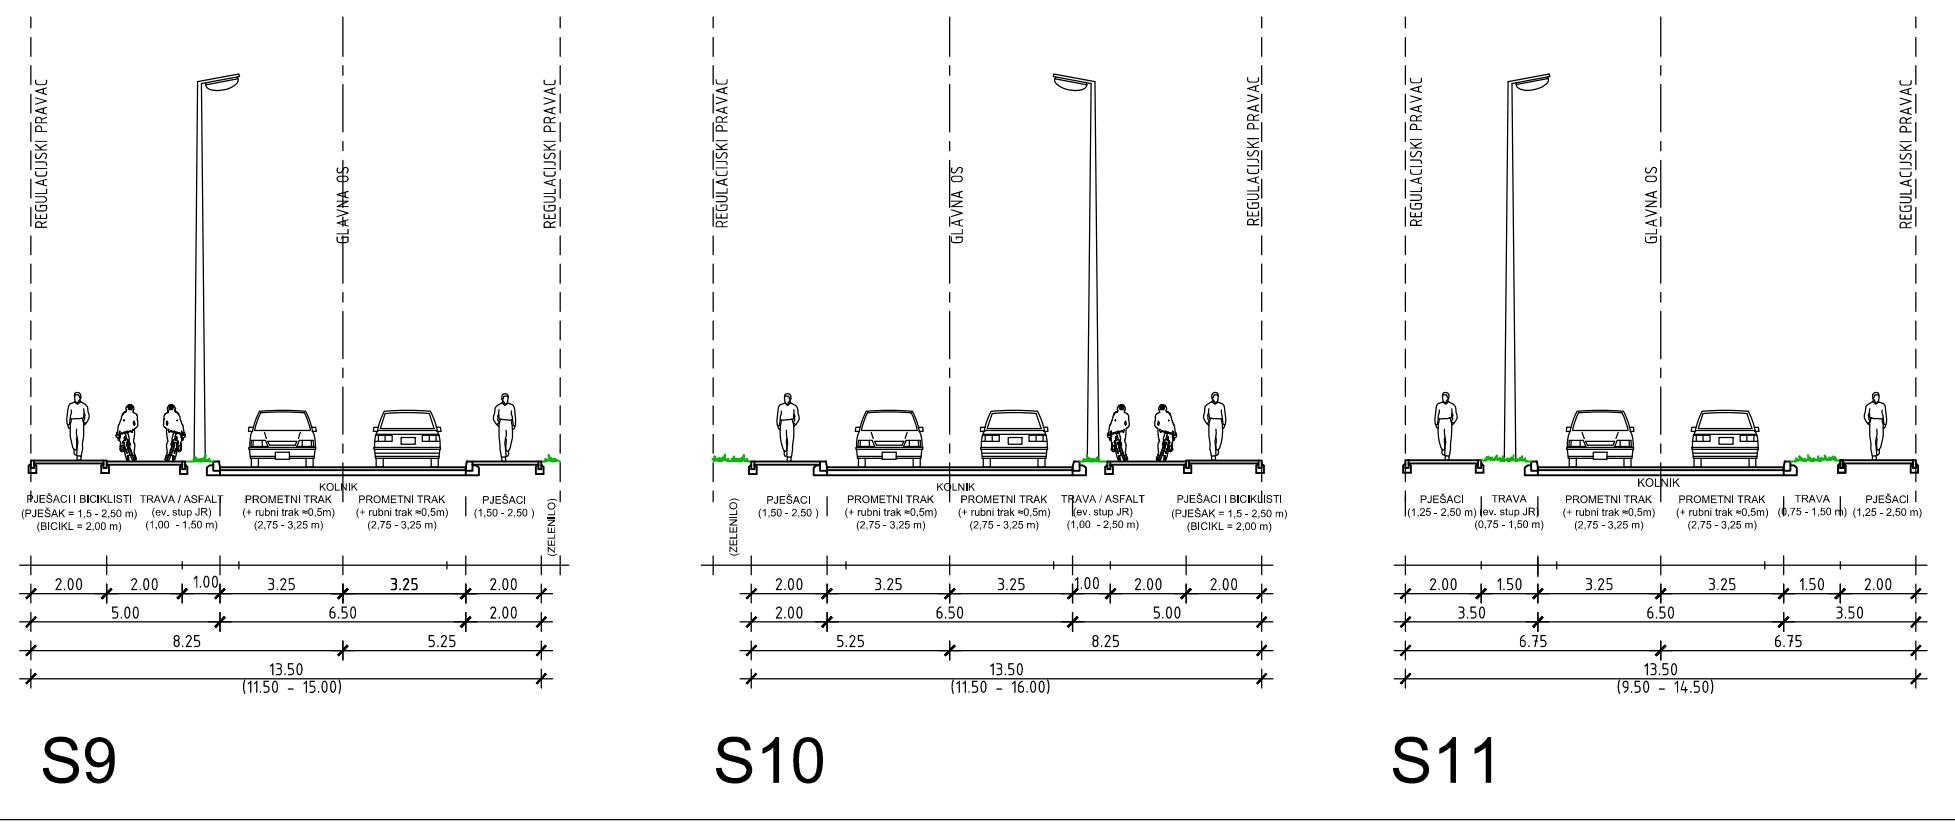


OSTALE Ulice (O) - dvosmjerne + zelenilo

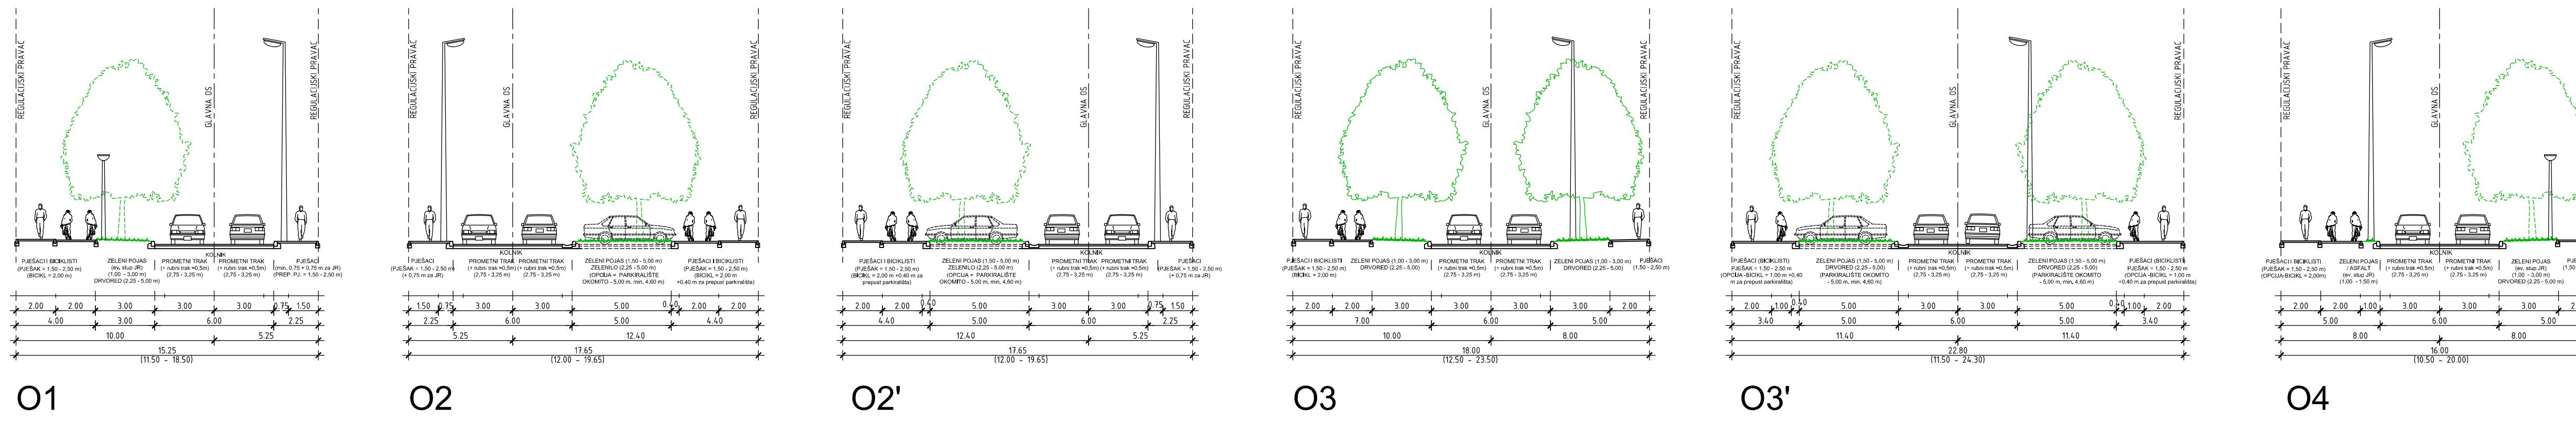

OSTALE Ulice (O) - dvosmjerne

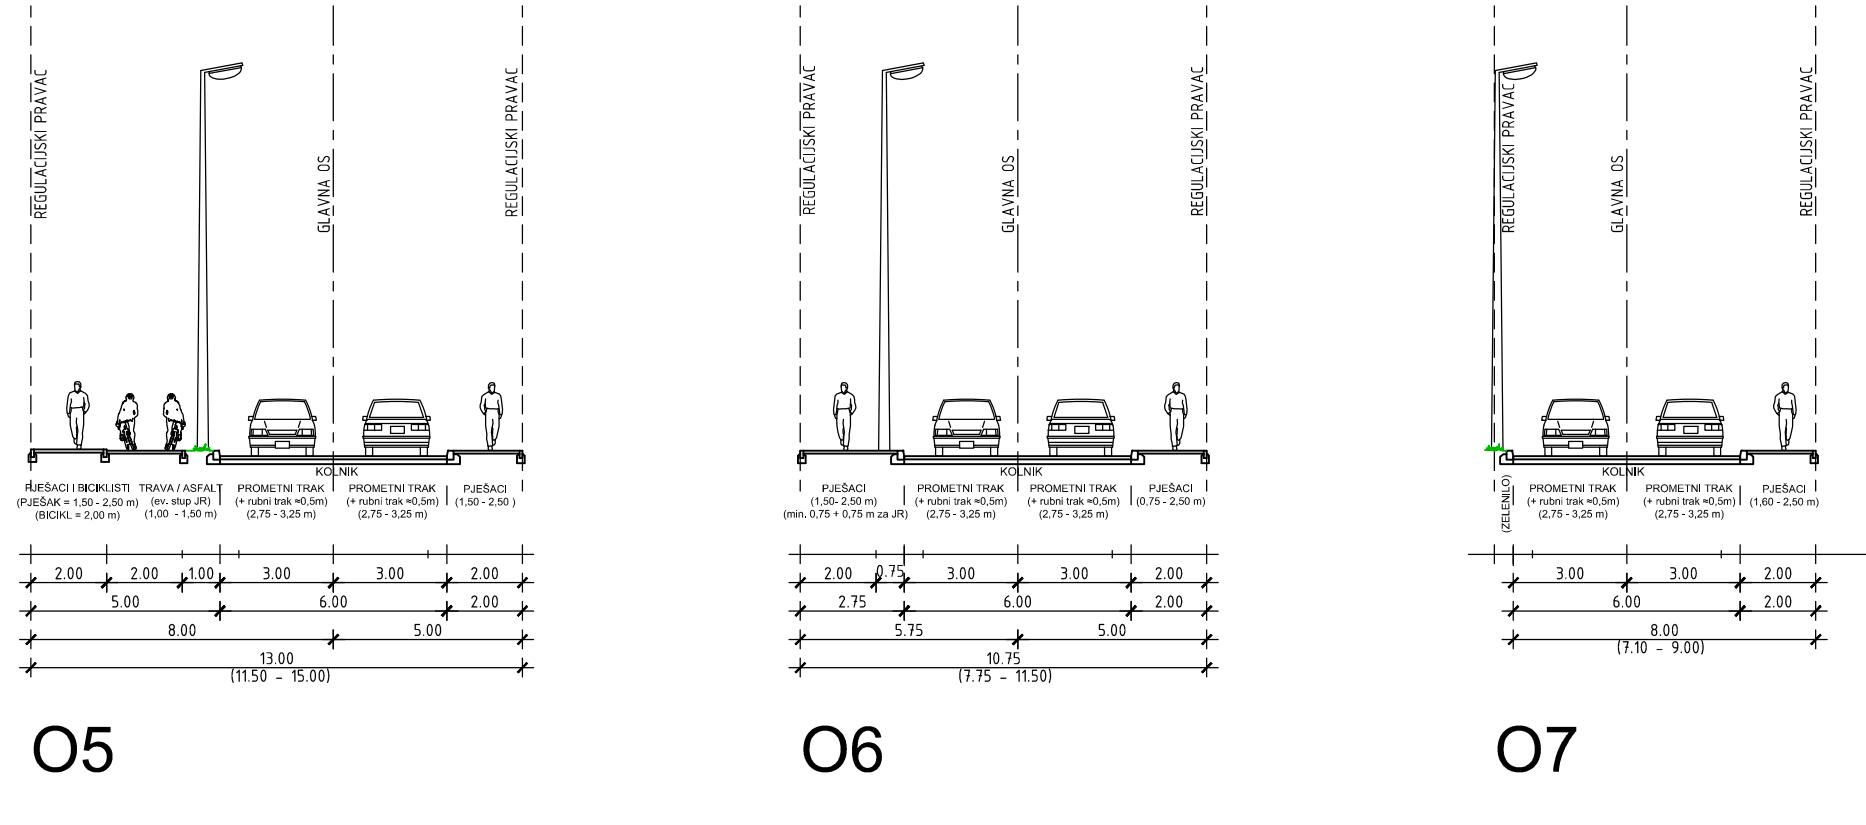

OSTALE Ulice (O) - jednosmjerne

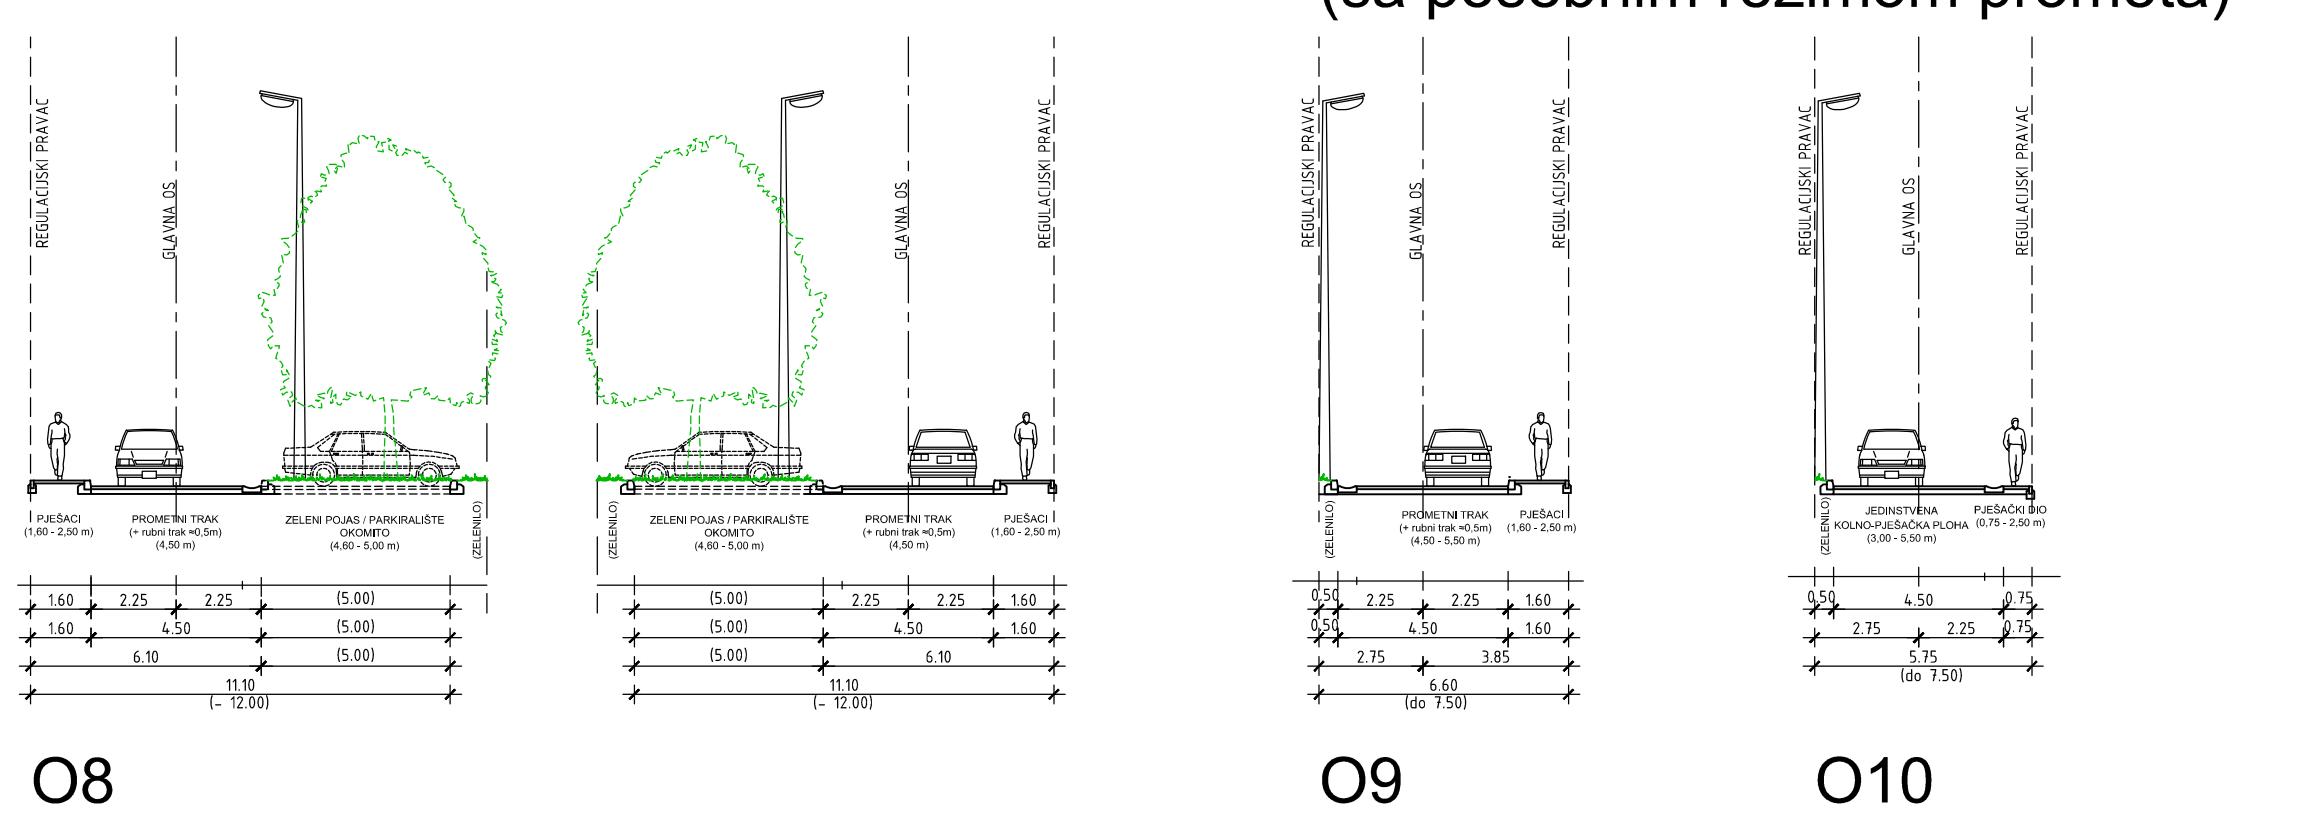

## Napomene:

Za prometnice u kojima se planira vodenje javnog gradskog prometa šinskim (ili drugim vozilom) na mjestima stajališta potrebno proširiti koridor prometnica za još 3 m (do 3.5 m) za svako stajalište kako bi se ista mogla kvalitetno izvesti pri čemu nastojati osigurati prostor za nesmetano vodenje pješačkog/biciklističkog prometa.

Dimenzije elemenata površinskog uređenja dane su načelno (u zagradama ispod opisa) danu su preporučeni rasponi širina pojave), a točno će biti određene projektom dokumentacijom (uz mogućnost odstupanja zbog specifičnosti prostornih ograničenja).

Dimenzije elemenata površinskog uređenja prometnica posebnog režima koštenja dane su načelno i prihvaćaju se zatečene vrijednosti na terenu.

Sadržaj dvoreda u potезima zelenila u sklopu uličnih koridora (kako je prikazano) je opcija i moguća je ako je širina zelenog pojaša dostatna (min. 2,25 m), ako odgovara okolnom prostoru, teako je u skladu sa vodovima komunalne infrastrukture.

UZGJL	
MJ 1:200	
<b>URBANISTIČKI PLAN UREBENJA NASELJA VELIKA GORICA</b> NAČELNI KARAKTERIŠĆI POPREĆNI PROFILI ULICA I PROMETNICA - PRLOG	
Bros kartografski prikaz:	
Održiva jezgra i zelenilo	
ZAGREB, 2. 12. 2011.	
Luka Šutentić, dipl. inž. arh.	
Vesna Skare Ožbolt, dipl. inž. arh.	